


ANEXO VII - PROJETOS

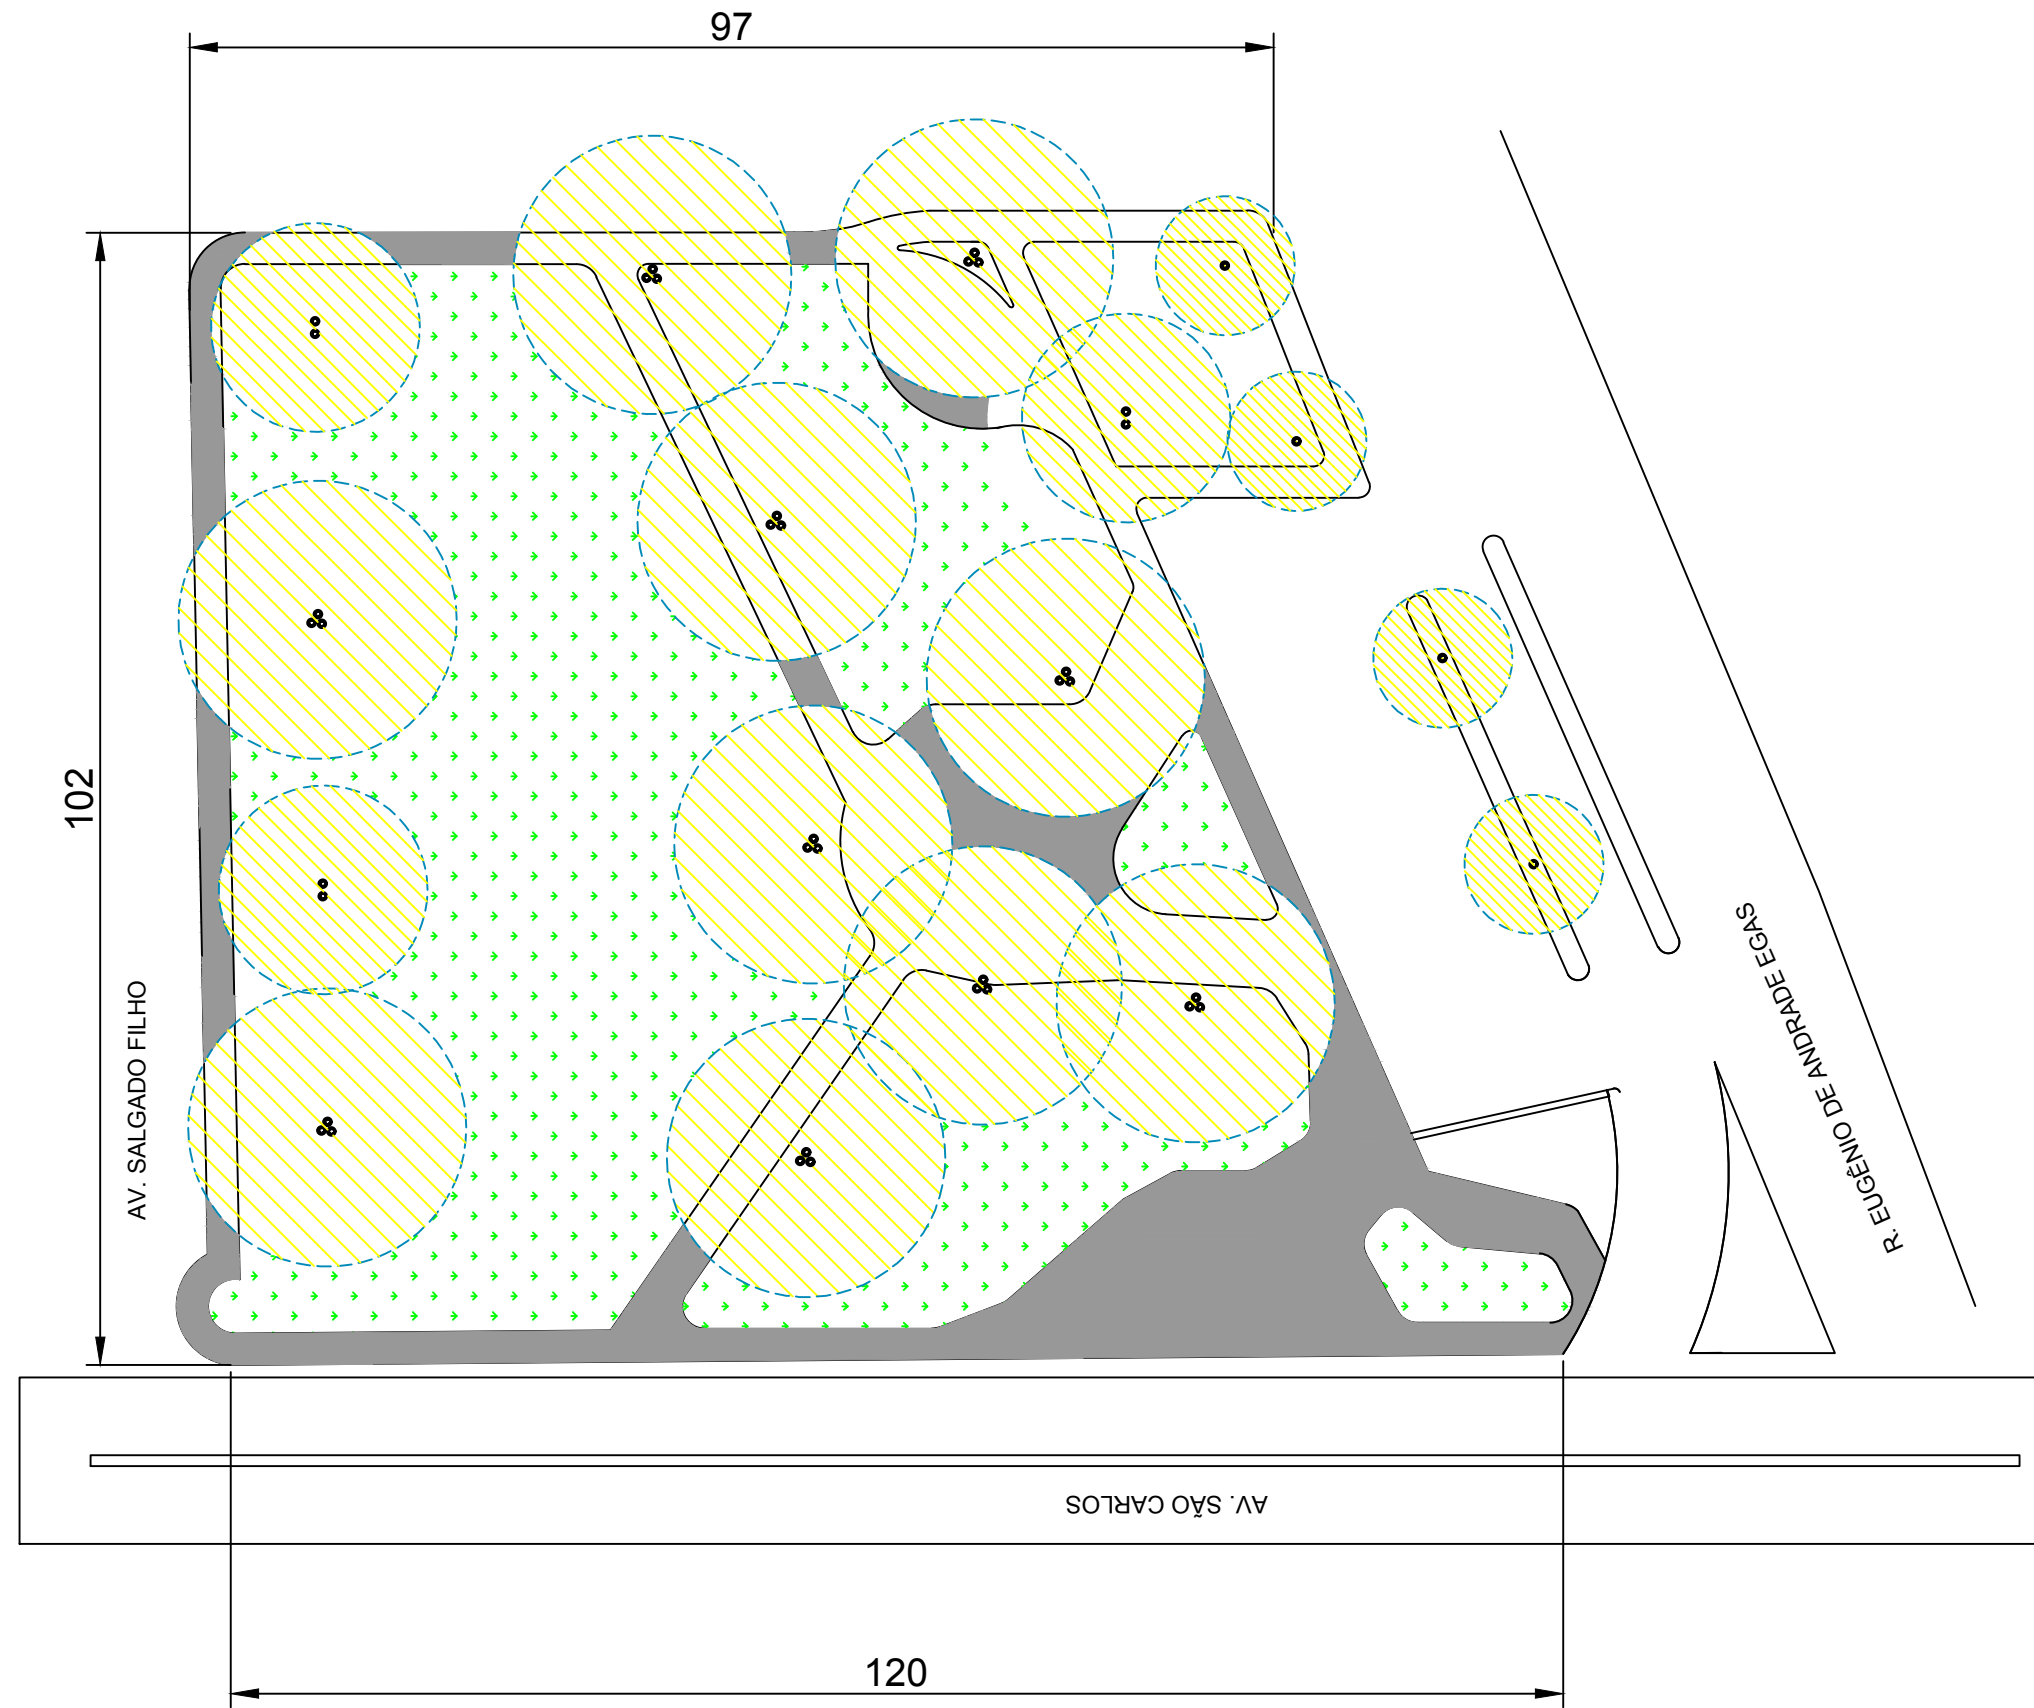

PROHAB - Dep. de Projetos		Praça Independência		F1
Revisão: -	Título: Locação	Escalas: S/ ESCALA	Data: 02/06/2017	



PROHAB - Dep. de Projetos		Praça Independência		F2
Revisão: -	Título: Locação	Escalas: S/ ESCALA	Data: 02/06/2017	