





PROHAB – Dep. de Projetos		PROPOSTA DE IMPLANTAÇÃO DE UM CENTRO DE CONVIVÊNCIA REFERENCIADO AO CRAS STA. FELÍCIA		F1
Revisão: —	Título: IMPLANTAÇÃO (SATÉLITE)		Escalas: S/ ESCALA	Data: 26/07/2017

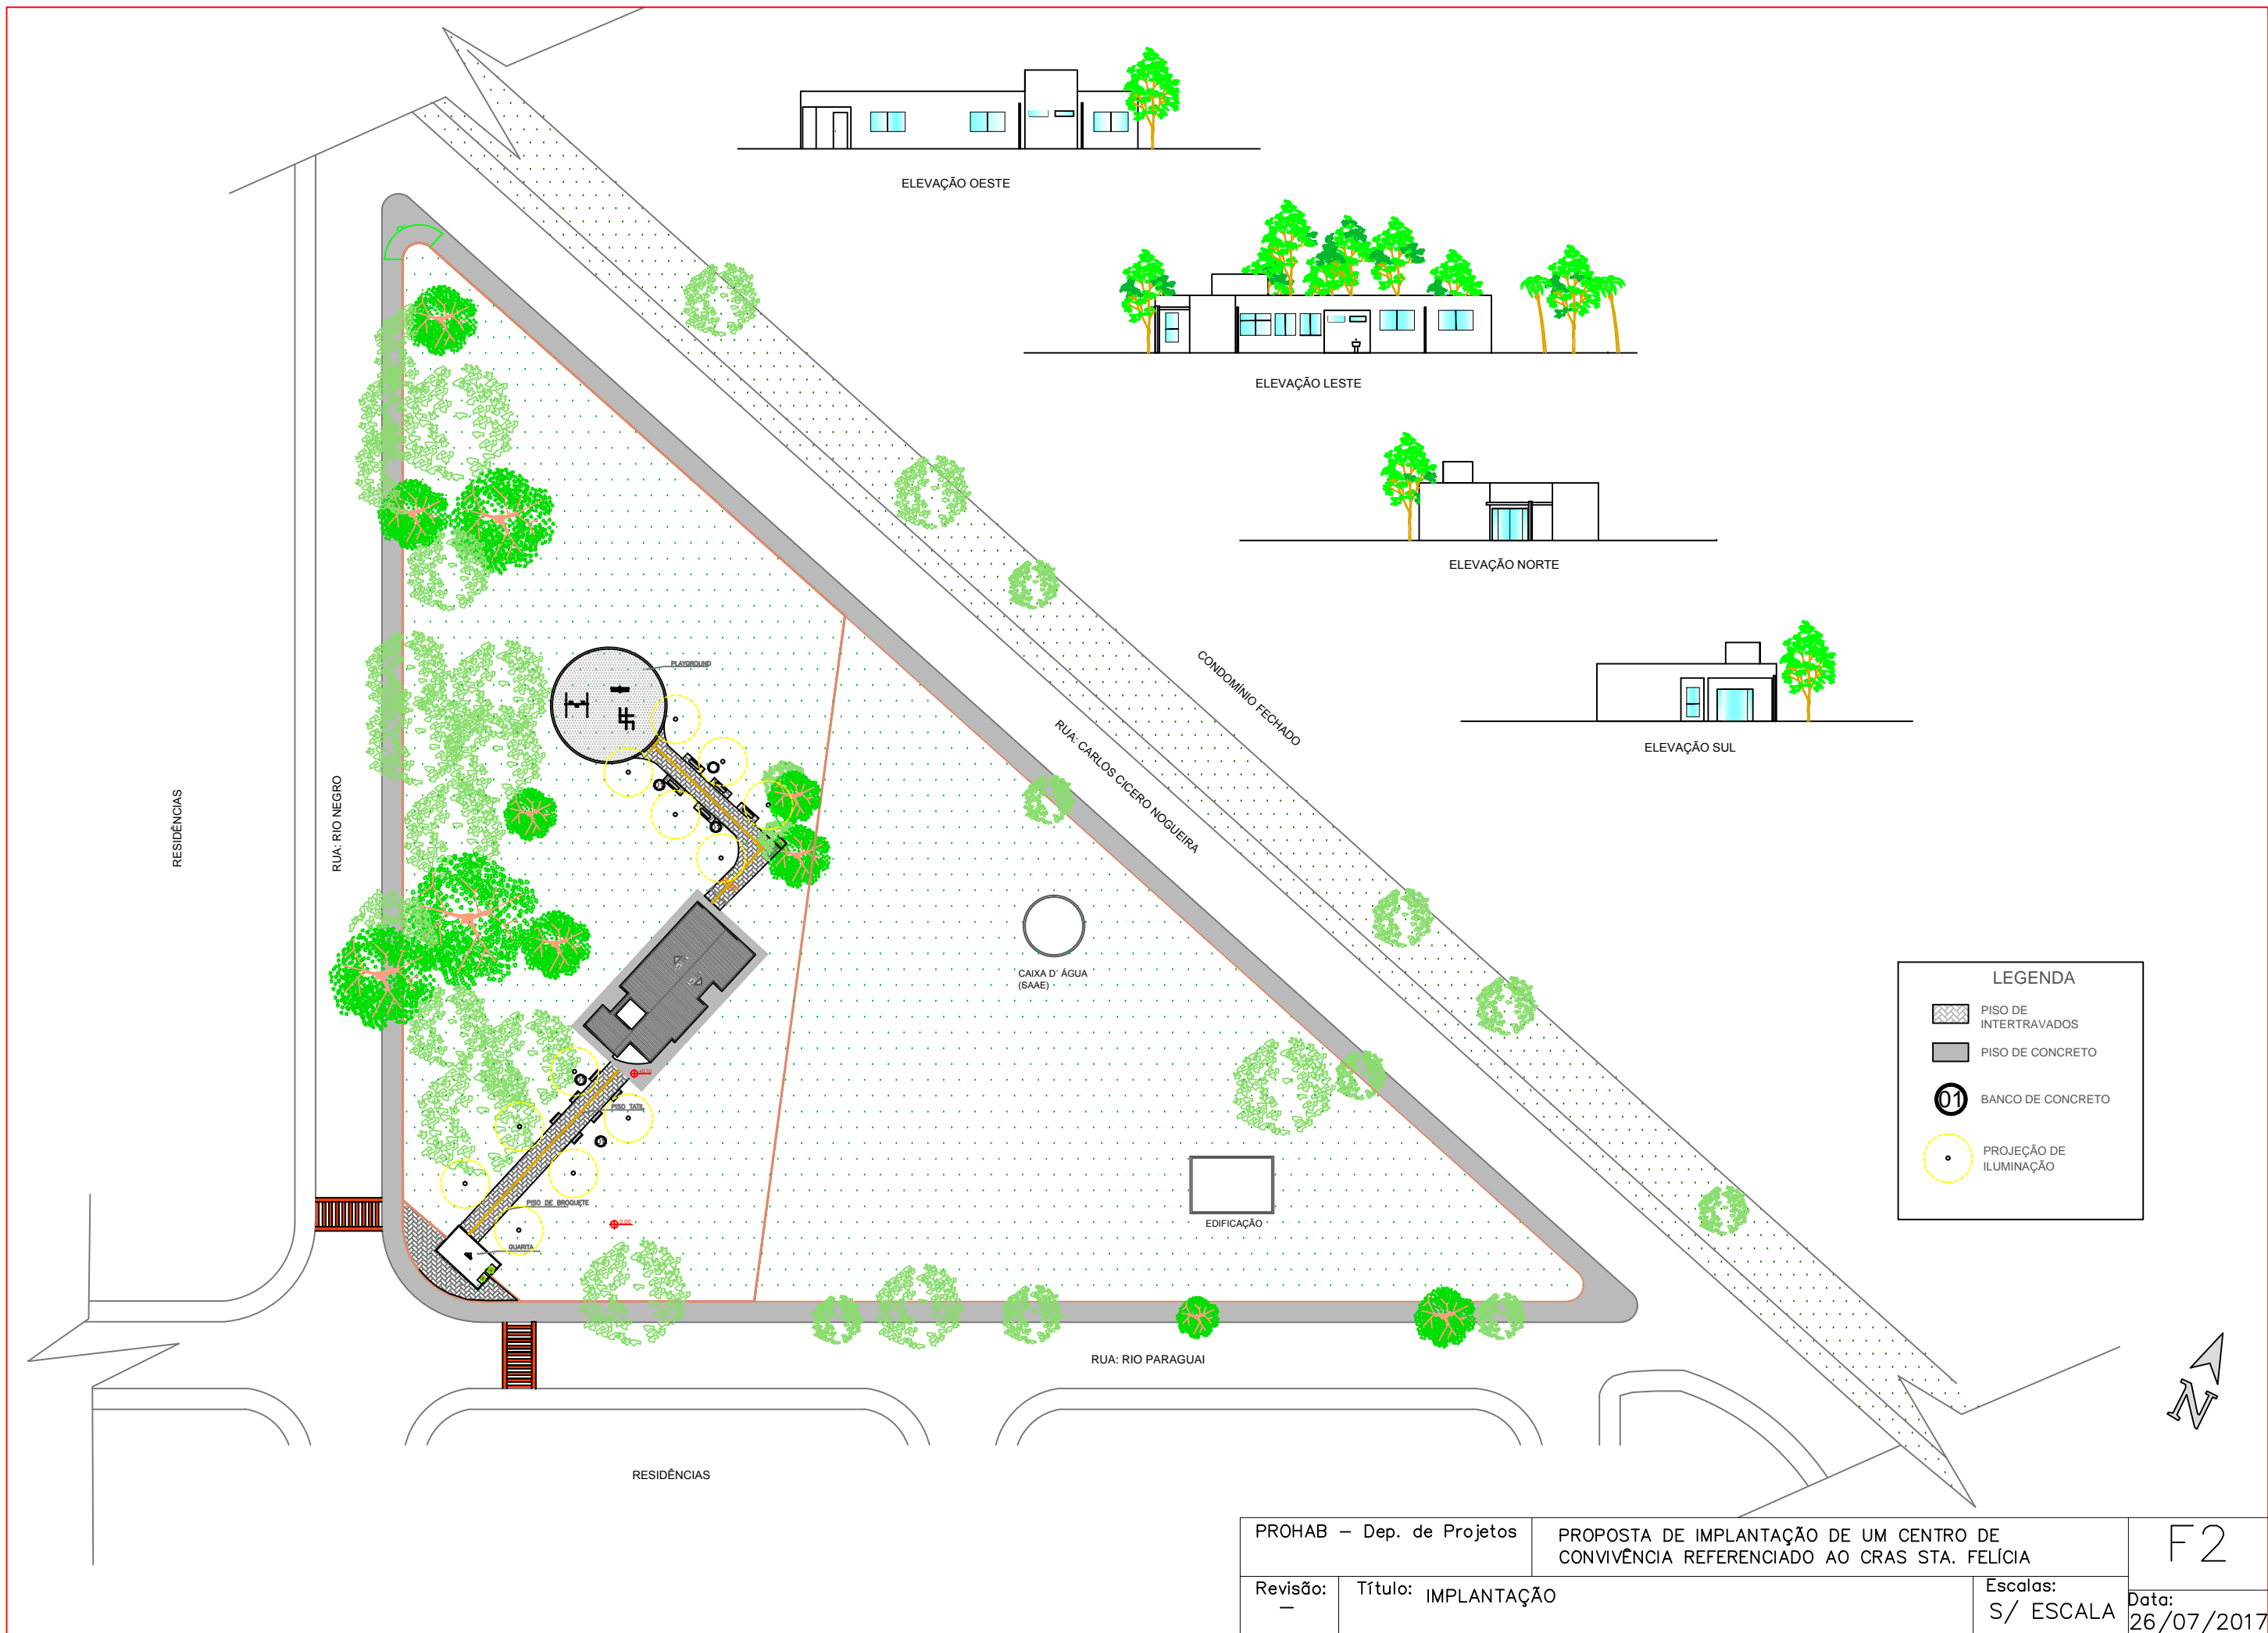


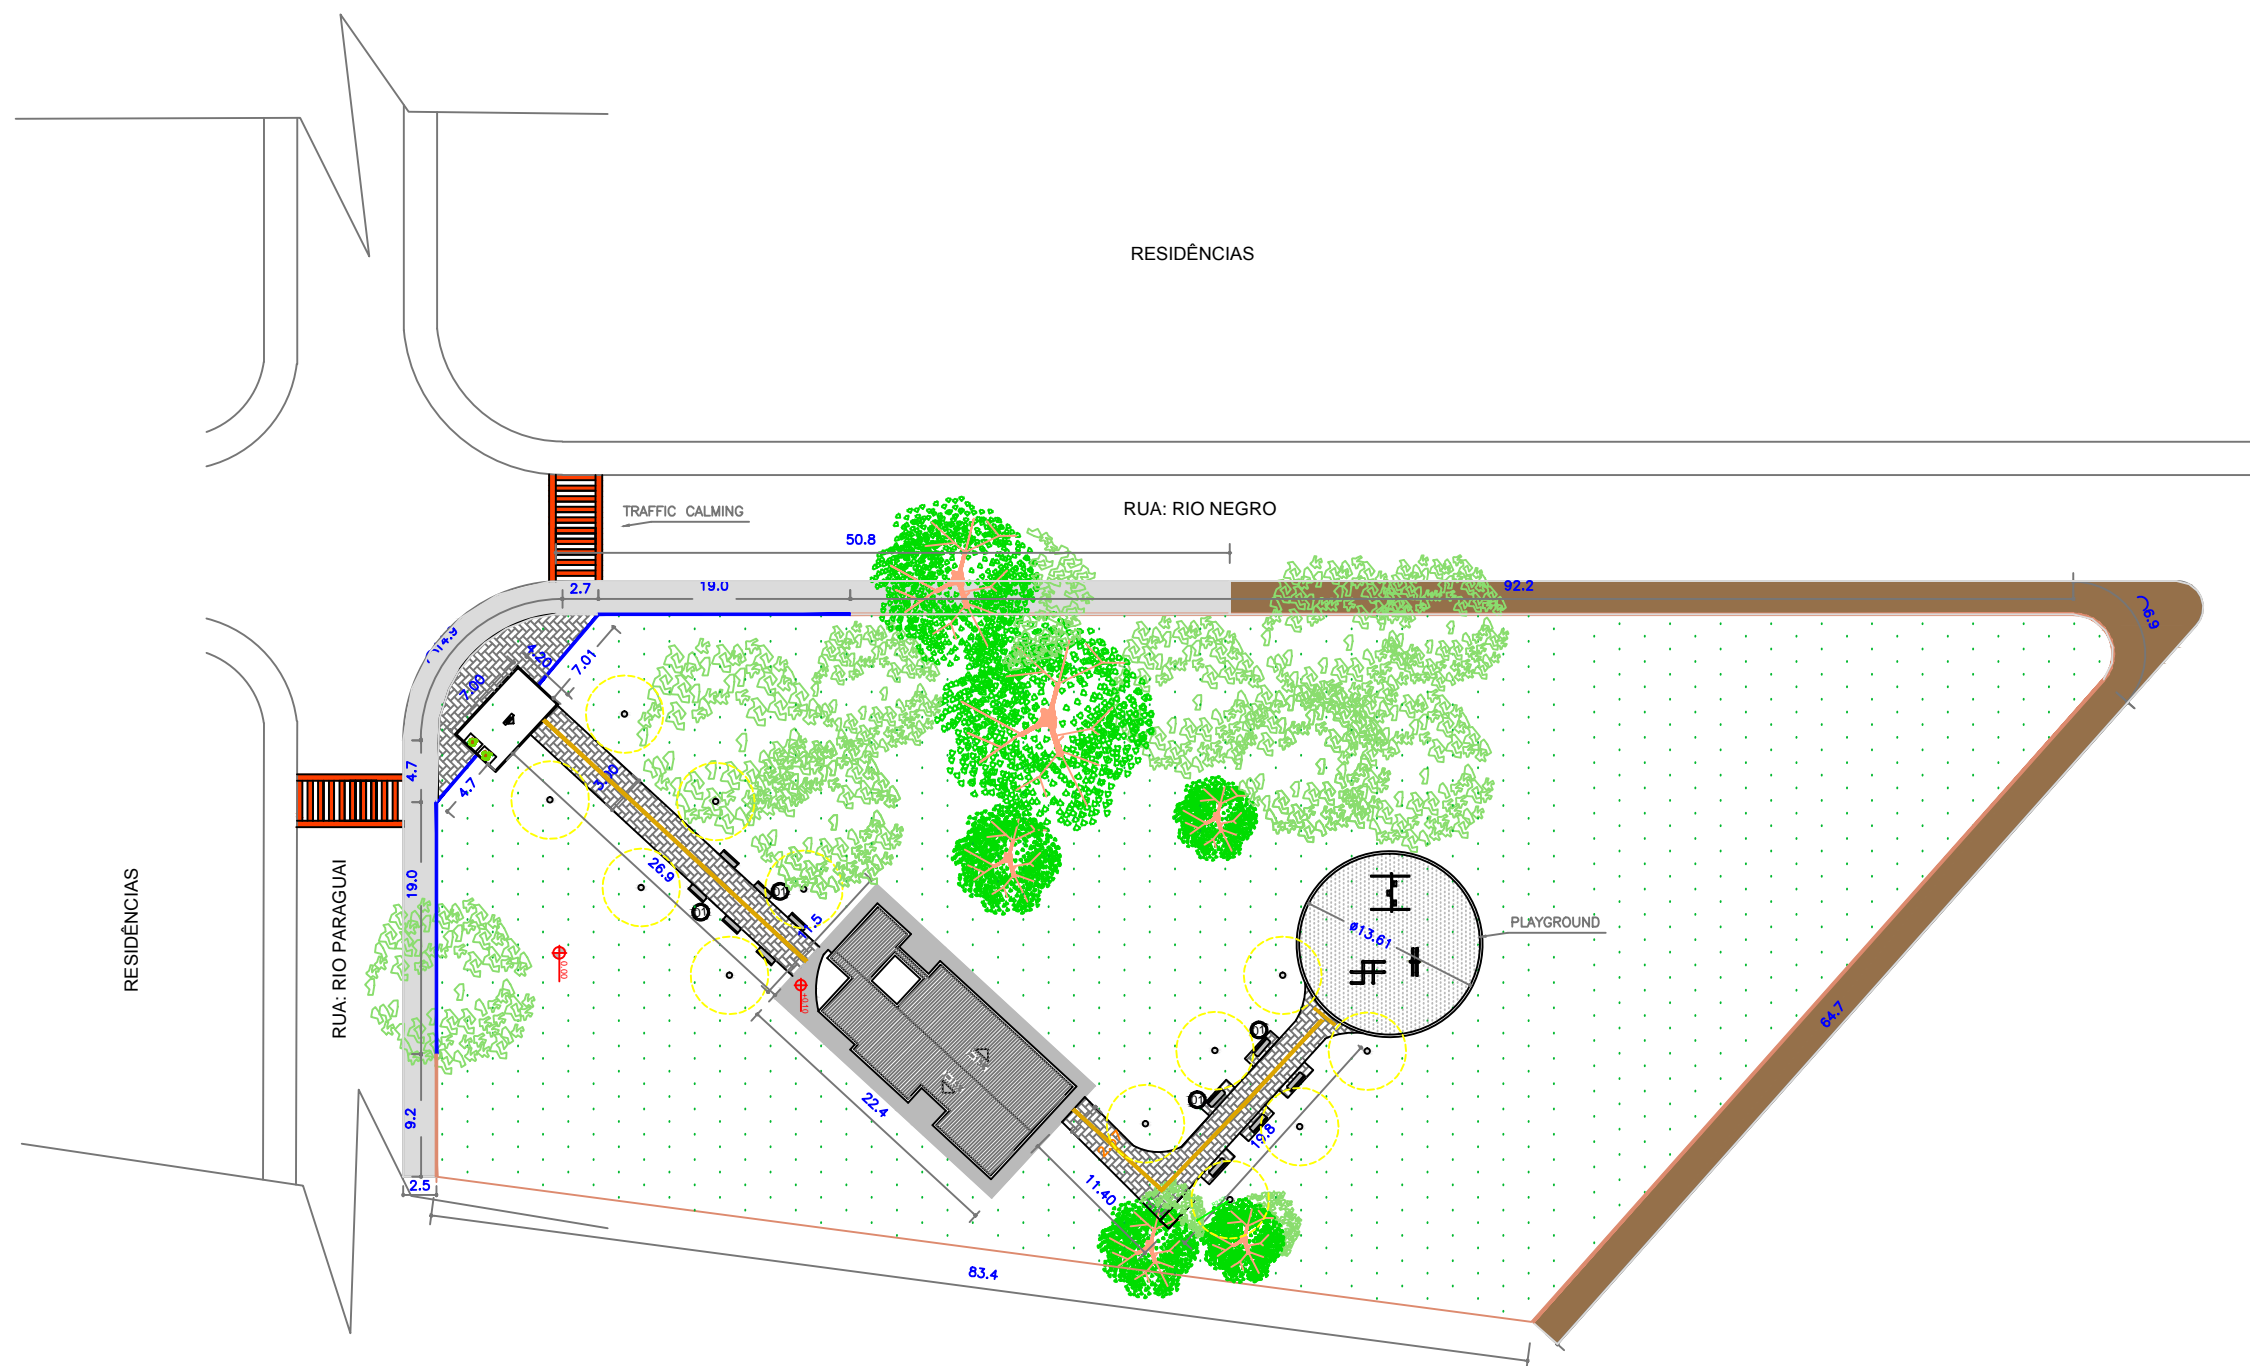

LEGENDA	
	PISO DE INTERTRAVADOS
	PISO DE CONCRETO A SER CONSTRUÍDO
	PISO DE CONCRETO EXISTENTE
	BANCO DE CONCRETO
	GRADIL A SER FORNECIDO E INSTALADO H = 2 M
	GRADIL A SER REINSTALADO (CONSIDERAR APENAS MÃO DE OBRA)
	PROJEÇÃO DE ILUMINAÇÃO
	PISO TÁTIL



PROHAB – Dep. de Projetos		PROPOSTA DE IMPLANTAÇÃO DE UM CENTRO DE CONVIVÊNCIA REFERENCIADO AO CRAS STA. FELÍCIA		F3
Revisão: —	Título: PLANTA COM LOCAIS DE INTERVENÇÃO		Escalas: S/ ESCALA	
				Data: 26/07/2017

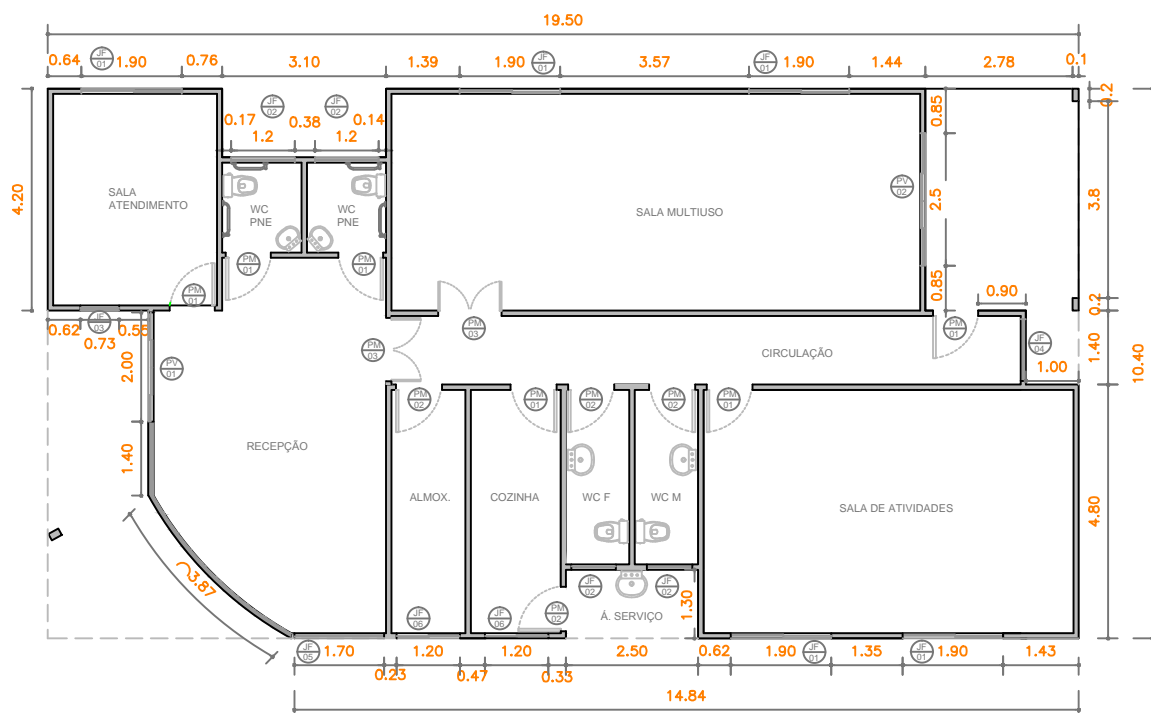

01 PLANTA BAIXA

S/ ESCALA

PORTAS		
TIPO	LARGURA (FOLHA)	ALTURA (FOLHA)
PV 01	2.00	2.10
PV 02	2.50	2.10
PM 01	0.80	2.10
PM 02	0.70	2.10
PM 03	1.20	2.10
NOTAS: PV – porta de vidro PM – porta de madeira		

CAIXILHOS		
TIPO	LARGURA	ALTURA
JF 01	1.90	1.10
JF 02	1.20	0.40
JF 03	1.70	0.70
JF 04	1.10	1.60
JF 05	1.70	1.60
JF 06	1.20	1.10
NOTA: JF – janela de ferro		

PROPOSTA DE IMPLANTAÇÃO DE UM CENTRO DE CONVIVÊNCIA REFERENCIADO AO CRAS STA. FELÍCIA

F4

Rev.:
–

Título:
PLANTA BAIXA DE EDIFICAÇÃO EXISTENTE


Escalas:
S/ ESCALA

Data:
26/07/2017




PLANTA BAIXA

ESC. 1:100

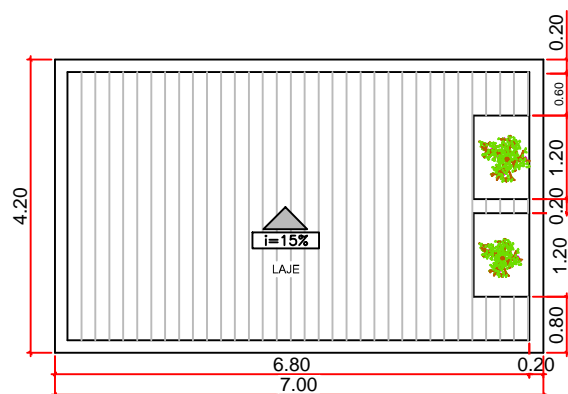


PLANTA COBERTURA

ESC. 1:100

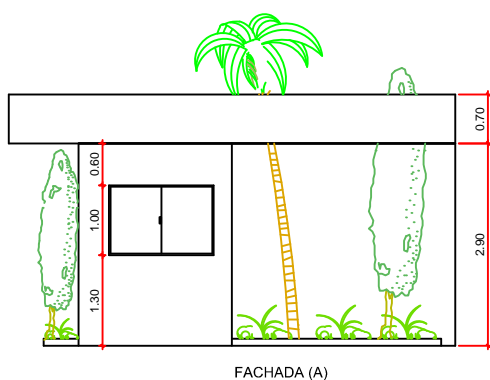

FACHADA (A)

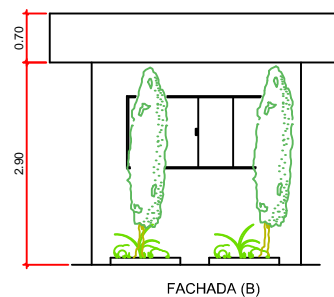

FACHADA (B)

PROPOSTA DE IMPLANTAÇÃO DE UM CENTRO DE
CONVIVÊNCIA REFERENCIADO AO CRAS STA. FELÍCIA

F5

Rev.:
—

Título:
PLANTA E FACHADA DA GUARITA

Escalas:
S/ ESCALA

Data:
26/07/2017