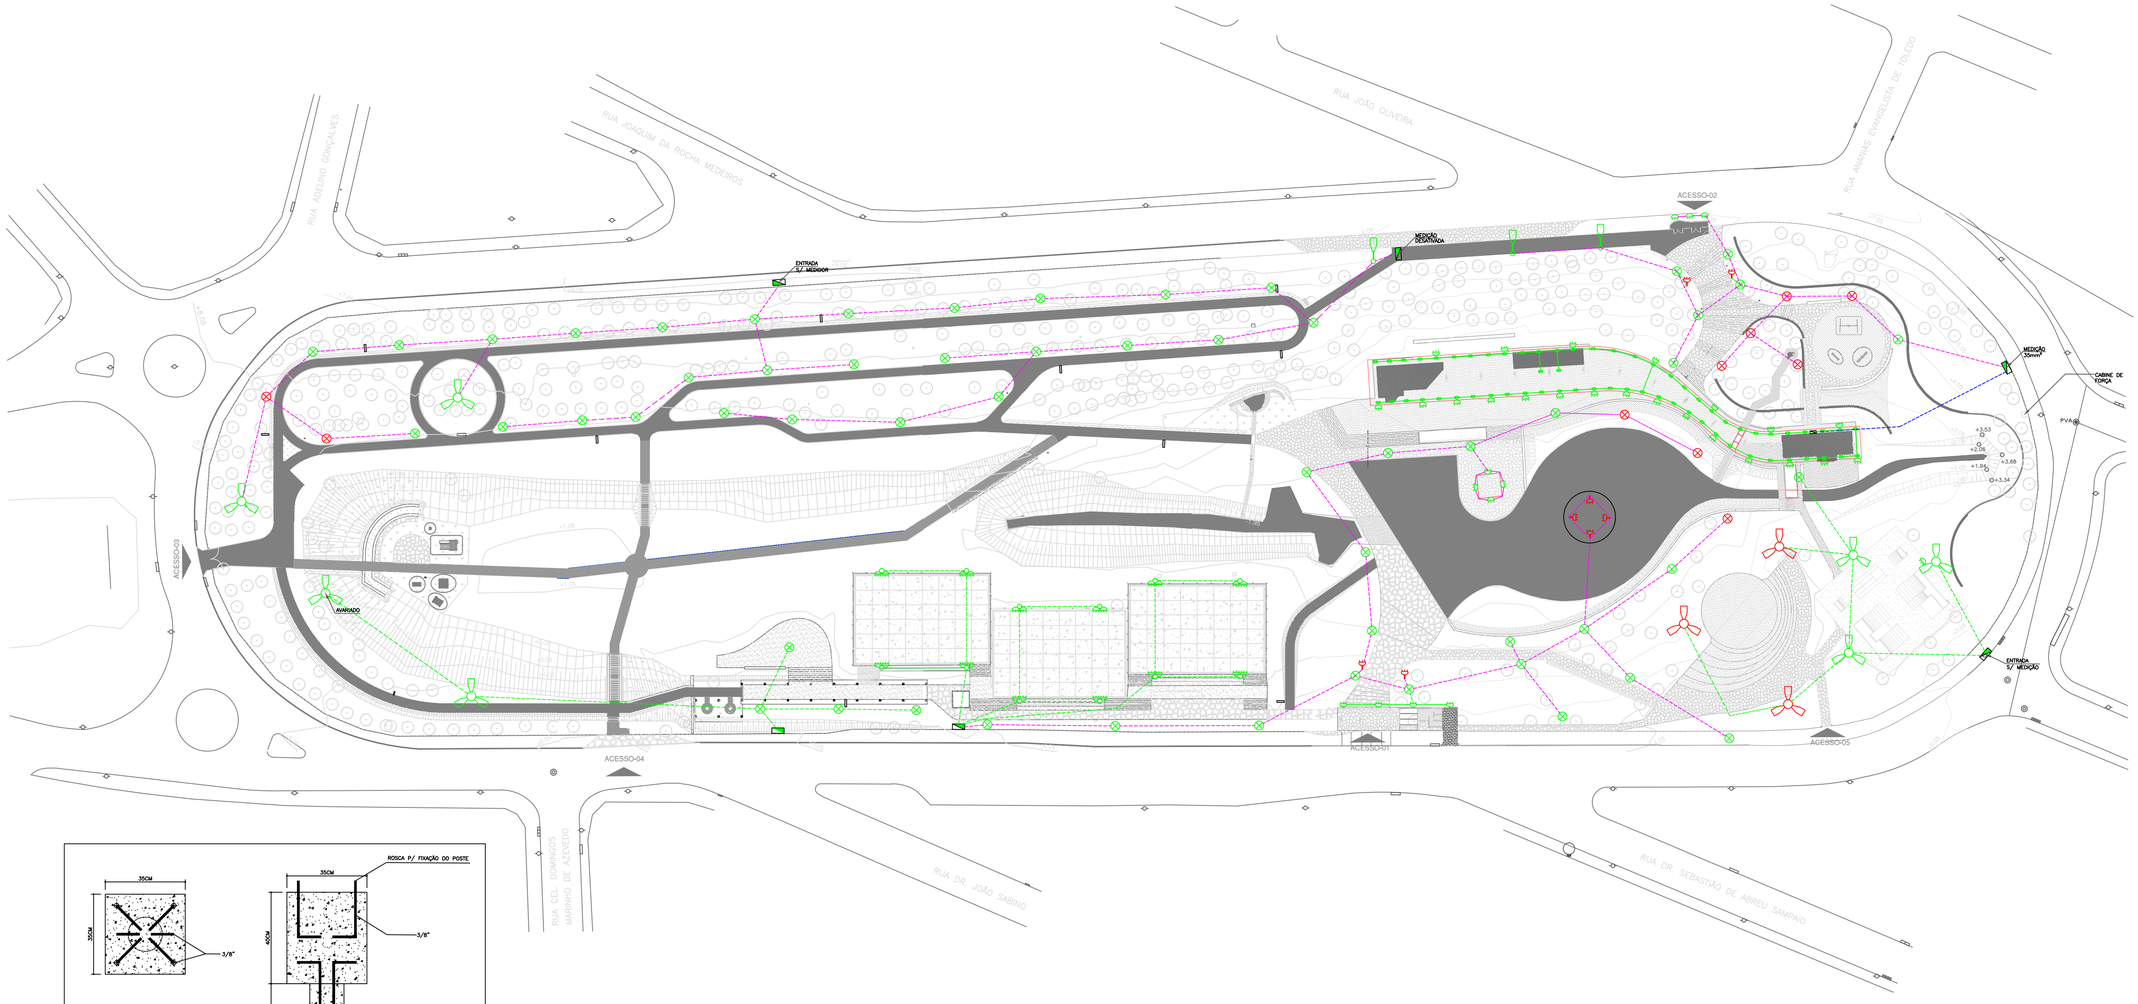

01 ILUMINAÇÃO GERAL
ESCALA 1:500

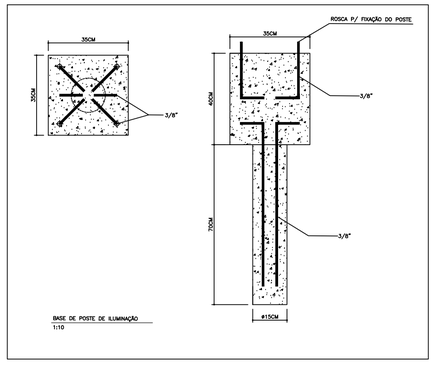

BASE DE POSTE DE ILUMINAÇÃO
1:10

ESPECIFICAÇÕES

SIMBOLOGIA

- ELETRODUTO SOB O SOLO CONTENDO CIRCUITO COM CABO 10MM² (F+F)
- ELETRODUTO SOB O SOLO CONTENDO CIRCUITO COM CABO 35MM² (F+F+F+N)
- ELETRODUTO SOB O SOLO CONTENDO CIRCUITO COM CABO 6MM² (F+F)
- ELETRODUTO APARENTE CONTENDO CIRCUITO COM CABO 6MM² (F+F)
- POSTE TELECÔNICO METÁLICO COM 10m DE ALTURA E 3 PÉTALAS À INSTALAR LED.
- POSTE TELECÔNICO METÁLICO COM 10m DE ALTURA E 3 PÉTALAS EXISTENTE. (REMOVER E INSTALAR LED)
- POSTE METÁLICO COM 3,5m DE ALTURA E LUMINÁRIA BOLA. (REMOVER LUMINÁRIA BOLA E INSTALAR LED)
- POSTE METÁLICO COM 3,5m DE ALTURA E LUMINÁRIA LED À INSTALAR.
- POSTE TELECÔNICO METÁLICO COM 12m DE ALTURA E 2 PROJETORES LED.
- PROJETOR
- PROJETOR DE COR VERDE DECORATIVO À INSTALAR COM POSTE DE 3,5m.
- POSTE METÁLICO DE 3,5m COM 1 PÉTALA LED

REVISÕES

Nº	ALTERAÇÃO/ MODIFICAÇÃO	DATA	VISTO
00			

PROHAB
PROGRESSO E HABITAÇÃO DE SÃO CARLOS

CLIENTE
PROGRESSO E HABITAÇÃO DE SÃO CARLOS

NOME DO EMPREENDIMENTO
PARQUE VERALDO SBAMPATO

LOCAL
RUA SEBASTIÃO DE ABREU SAMPAIO
SÃO CARLOS SP

FASE DE PROJETO
EXECUTIVO

ASSUNTO
PROJETO ELÉTRICO

PROJETISTA
ANDRE HOFFMANN RODRIGUES
CREA 5069148212
ART N. 28027230171785132