


MAPA BASE - SEM SEM ESCALA

PLANTA DE LAYOUT - SEM SEM ESCALA

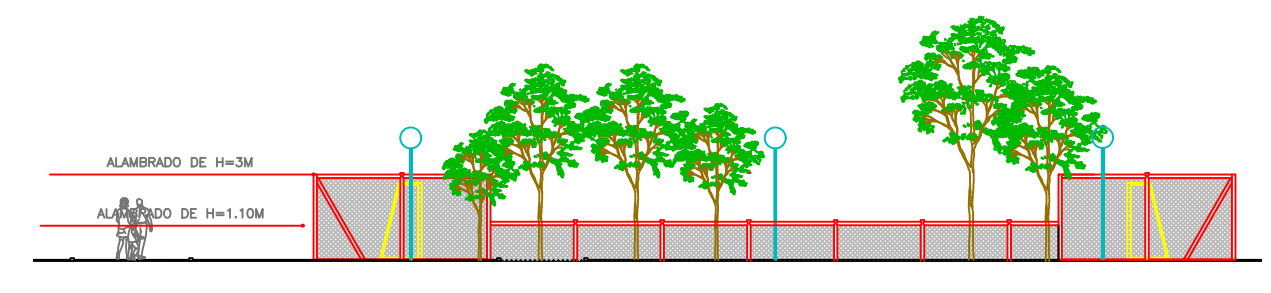

DETALHE QUADRA DE AREIA - SEM ESCALA



**PROHAB**

PROGRESSO E HABITAÇÃO SÃO CARLOS S/A  
DEPARTAMENTO DE PROJETOS

TITULO  
ÁREA DE LAZER

LOCAL  
JARDIM ZAVAGLIA

LOCALIZAÇÃO GEOGRÁFICA  
22° 01' 12.68" S e 12° 12.68' S / ELEV. 815M

DATA  
18/10/2019


FL	R
01	02




RESIDÊNCIAS

RUA JOSÉ RAIMUNDO


RUA DEPUTADO ANTÔNIO DONATO

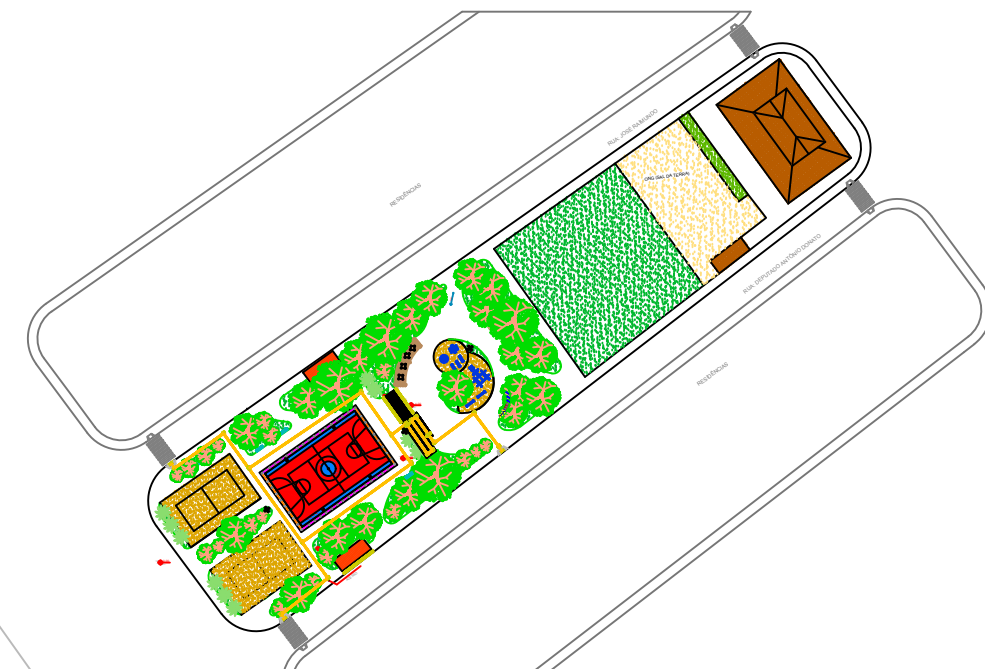

MAPA CHAVE - SEM ESCALA

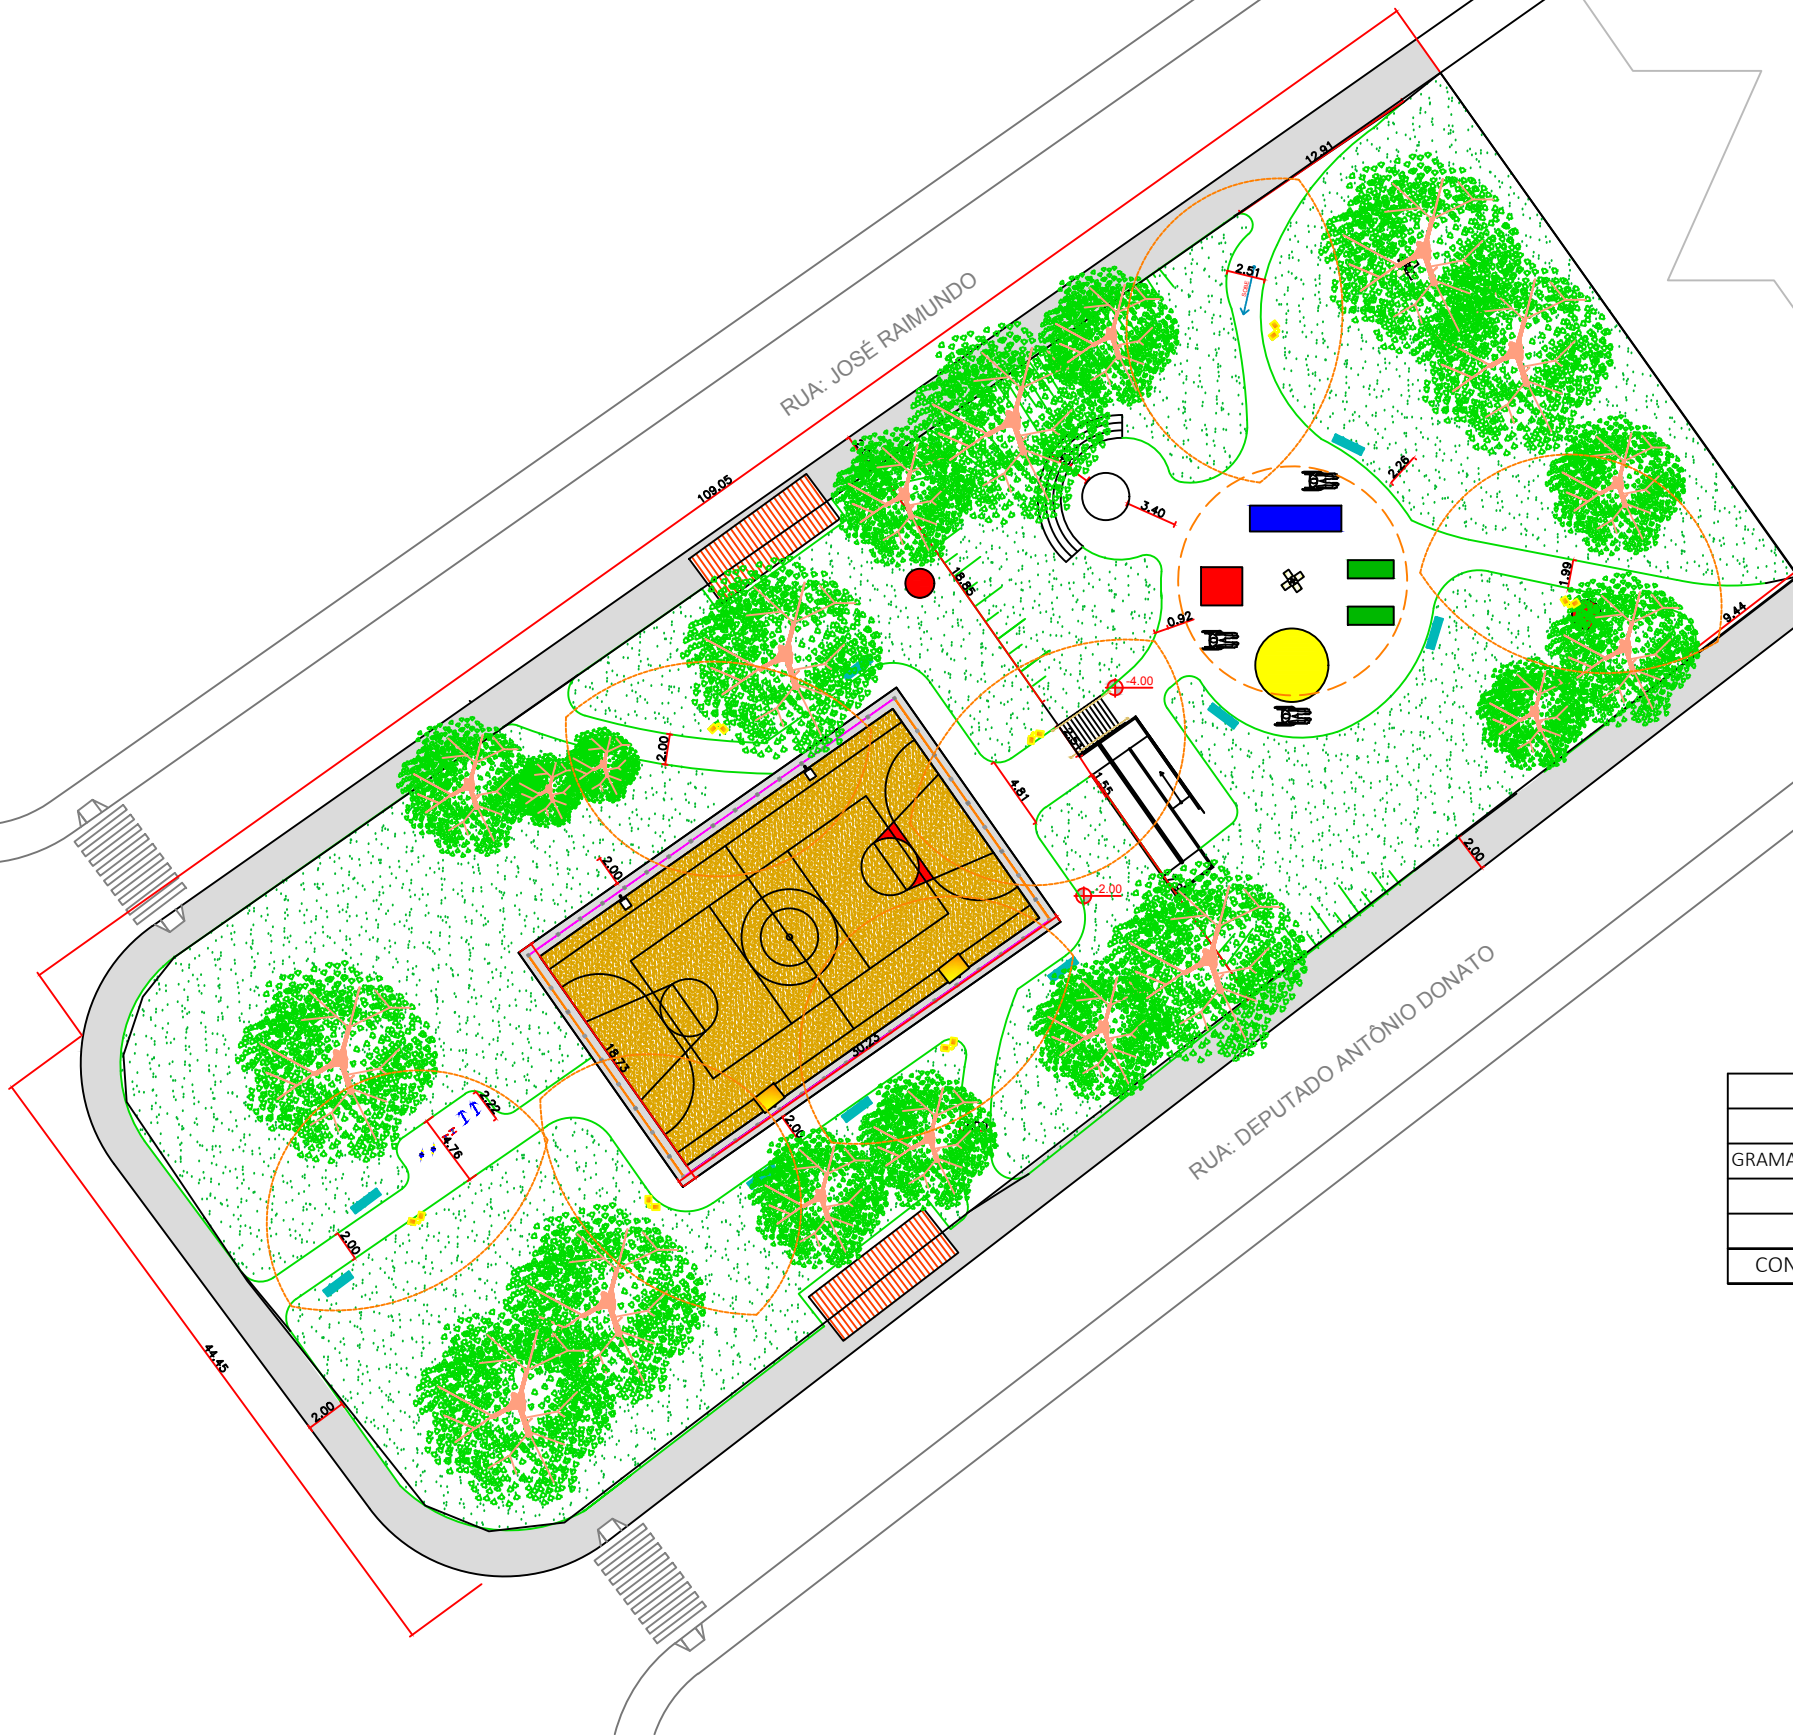

PLANTA DE QUANTITATIVOS - SEM ESCALA

QUADRO DE ÁREAS	
MATERIAL	ÁREA TOTAL
GRAMA RECOMPOR 	2000m <sup>2</sup>
AREIA 	567 m <sup>2</sup>
CONCRETO 	872m <sup>2</sup>
CONCRETO CALÇADA	606 m <sup>2</sup>



PROGRESSO E HABITAÇÃO SÃO CARLOS S/A  
DEPARTAMENTO DE PROJETOS

TITULO  
ÁREA DE LAZER

LOCAL  
JARDIM ZAVAGLIA

LOCALIZAÇÃO GEOGRÁFICA  
22° 01'.12.68" S e 12° 12.68" S / ELEV. 815M

DATA  
18/10/2019


FL	R
02	02




RESIDÊNCIAS

RUA: JOSÉ RAIMUNDO

RUA: DEPUTADO ANTÔNIO DONATO

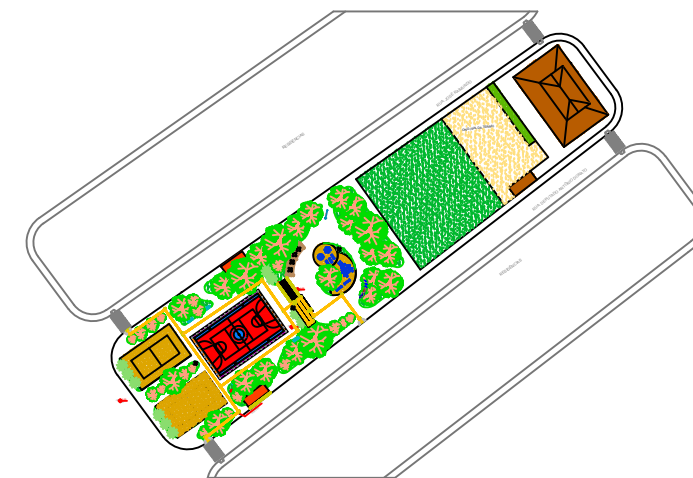

MAPA CHAVE - SEM ESCALA

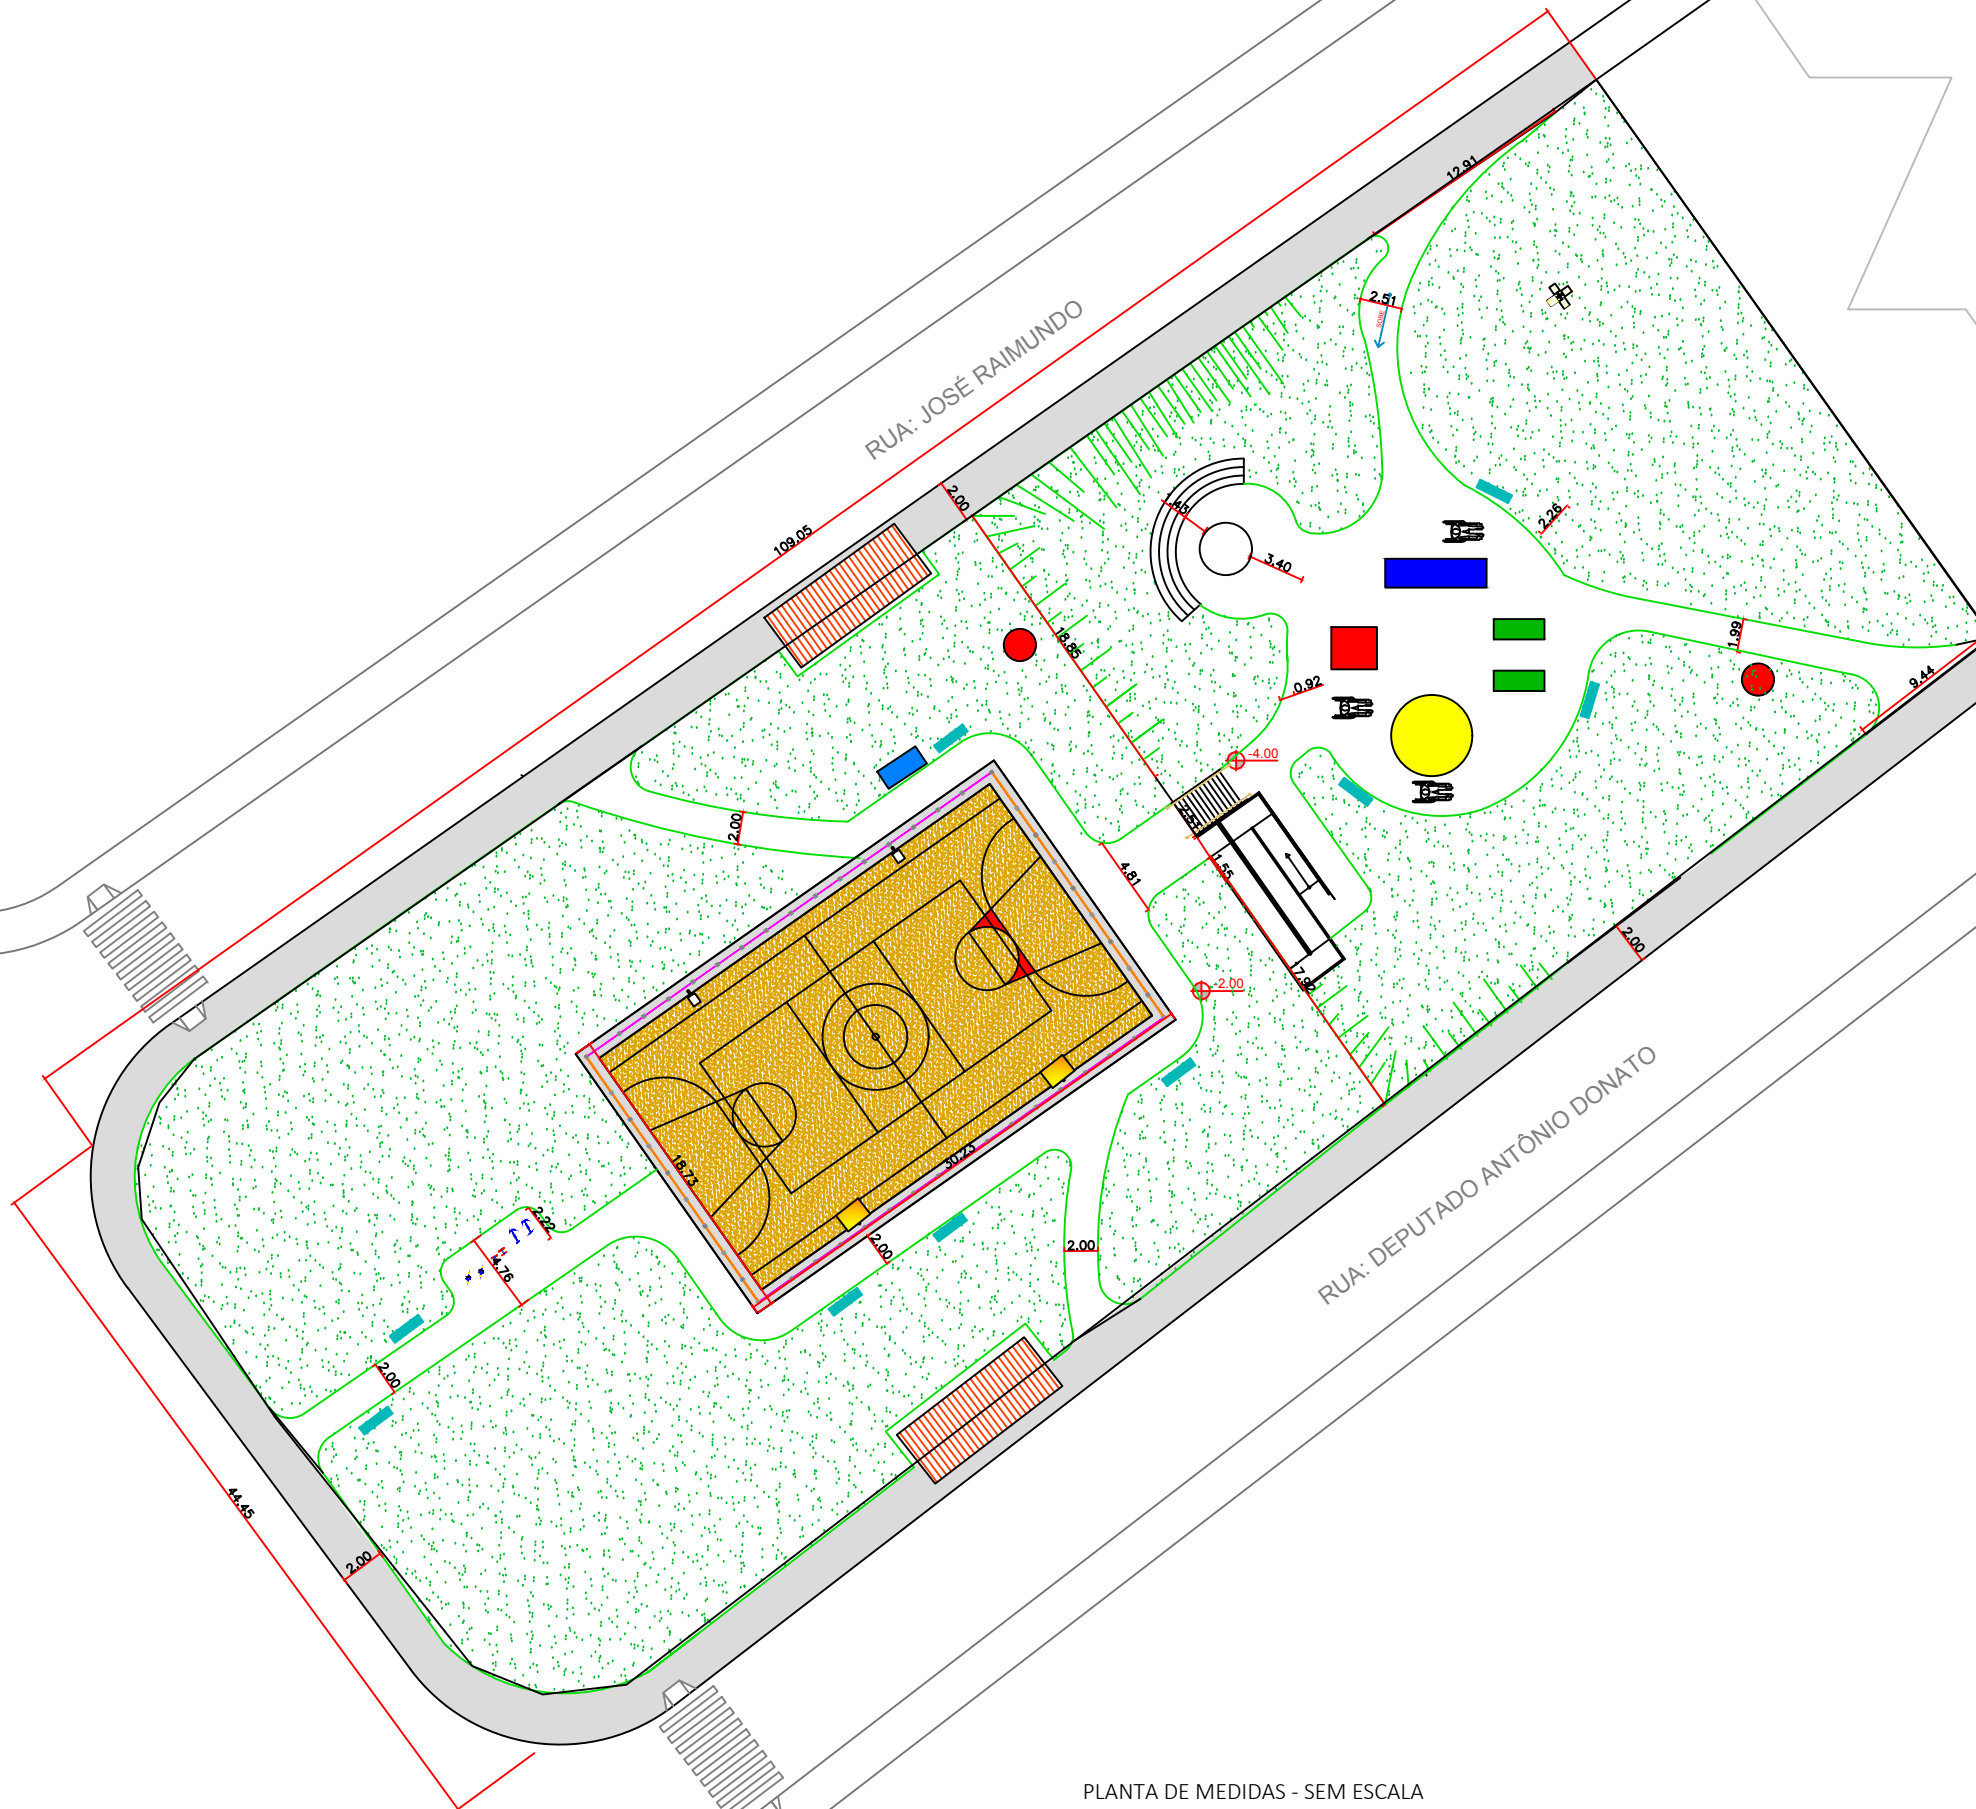

PLANTA DE MEDIDAS - SEM ESCALA



PROGRESSO E HABITAÇÃO SÃO CARLOS S/A  
DEPARTAMENTO DE PROJETOS

TITULO  
ÁREA DE LAZER

LOCAL  
JARDIM ZAVAGLIA

LOCALIZAÇÃO GEOGRÁFICA  
22° 01' 12.68" S e 12° 12.68' S / ELEV. 815M

DATA  
18/10/2019


FL 03	R 02
----------	---------




RESIDÊNCIAS

RUA: JOSÉ RAIMUNDO

RUA: DEPUTADO ANTÔNIO DONATO

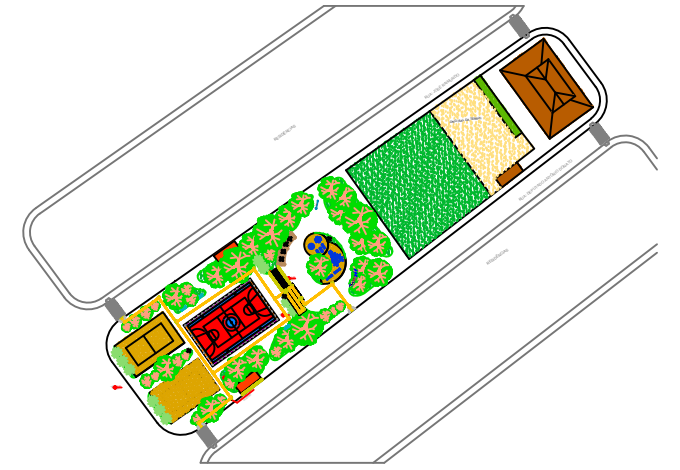

MAPA CHAVE - SEM ESCALA

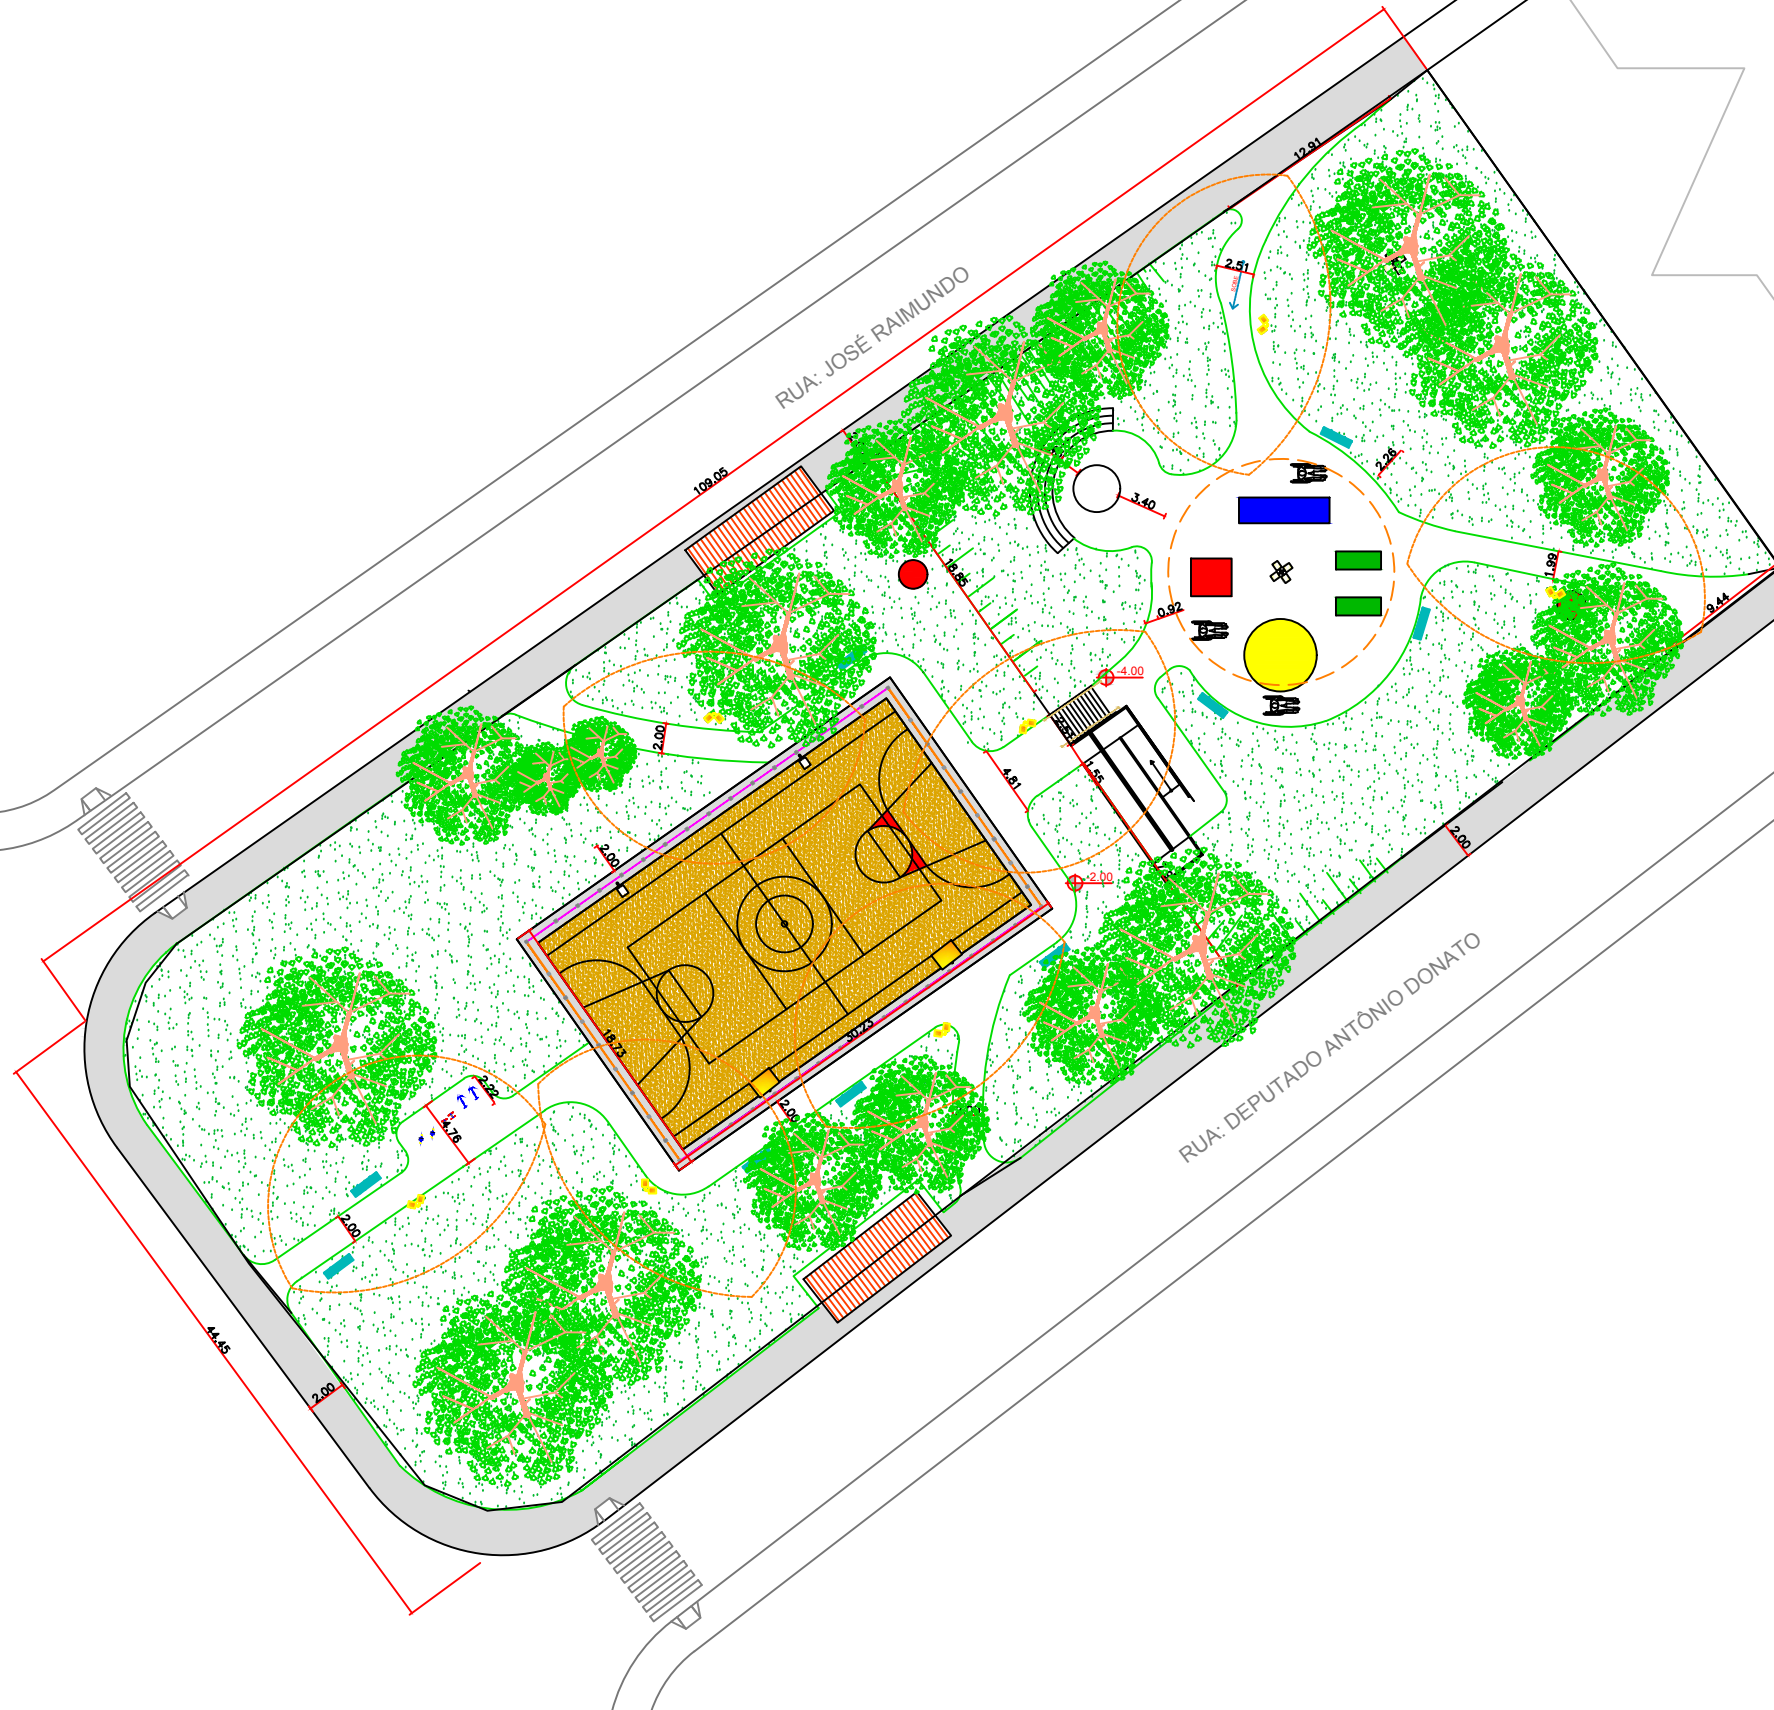

LEGENDA

- ILUMINAÇÃO ALTA
- ILUMINAÇÃO BAIXA
- LIXEIRA = 3
- BANCO = 9
- PROJEÇÃO DE LUZ
- MESA

- CARROSEL ADAPTADO QUANT:01
- GANGORRA ADAPTADA QUANT:02
- BALANÇO MULTIPLO ADAPTADO QUANT:01
- BALANÇO FRONTAL ADAPTADO QUANT:01



PROGRESSO E HABITAÇÃO SÃO CARLOS S/A  
DEPARTAMENTO DE PROJETOS

TITULO

ÁREA DE LAZER

LOCAL

JARDIM ZAVAGLIA

LOCALIZAÇÃO GEOGRÁFICA

22° 01' 12.68" S e 12° 12.68" S / ELEV. 815M

DATA

18/10/2019

FL

04

R

02

PLANTA DE MOBILIÁRIO - SEM ESCALA