






PLANTA ORIGINAL - SEM ESCALA

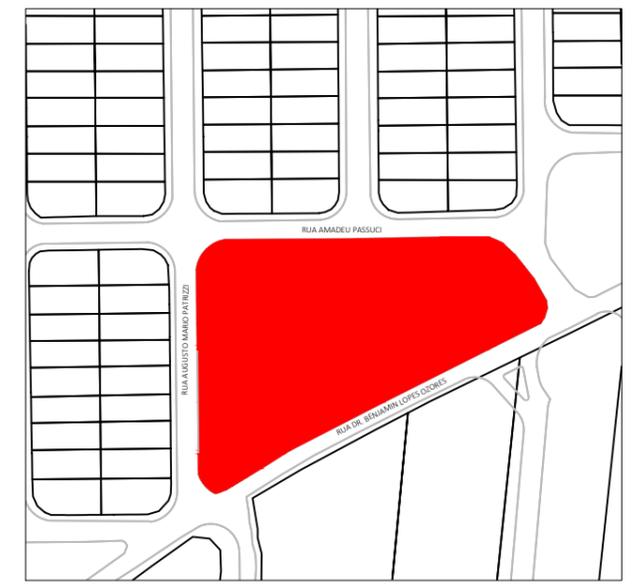

MAPA BASE - SEM ESCALA

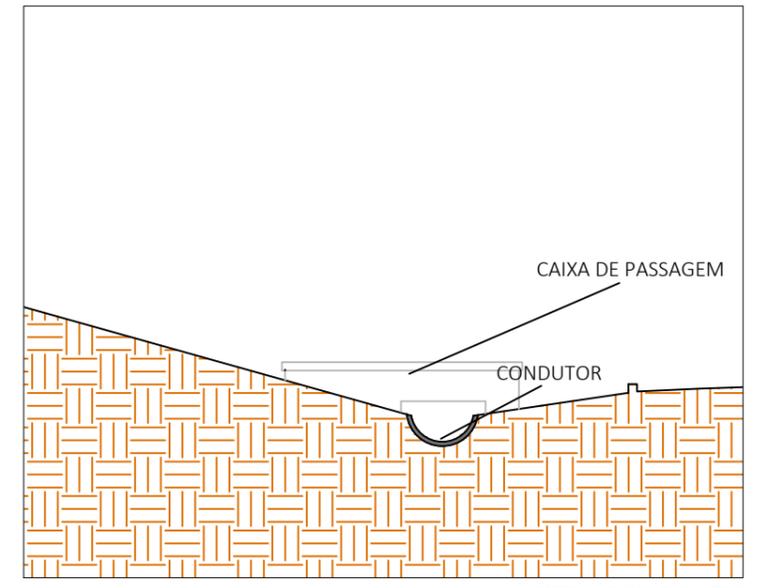

DETALHE 01 - SEM ESCALA

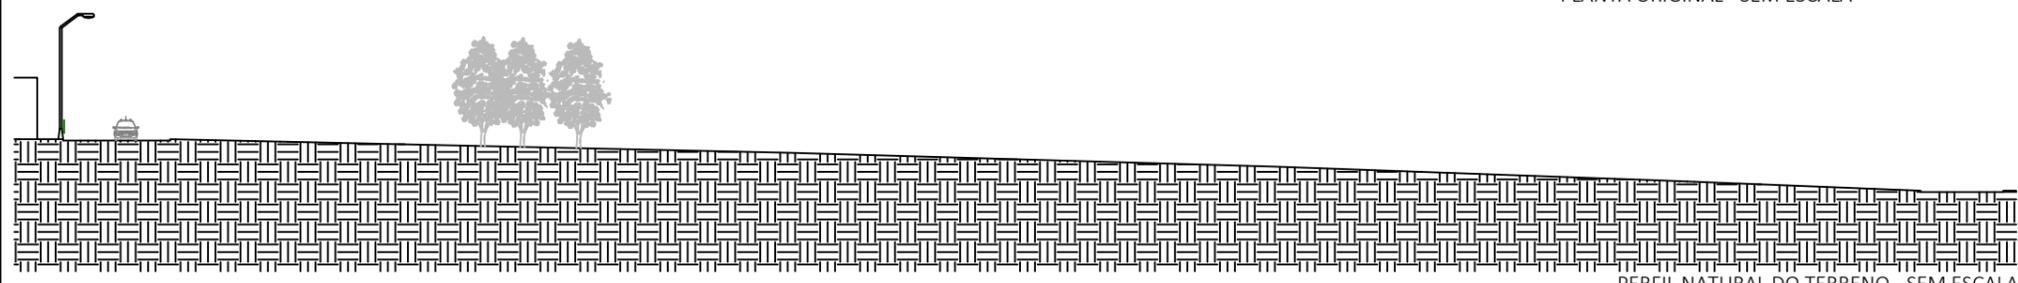

PERFIL NATURAL DO TERRENO - SEM ESCALA


**PROGRESSO E HABITAÇÃO**  
**SÃO CARLOS S/A**  
 DEPARTAMENTO DE PROJETOS



TÍTULO  
 ÁREA DE LAZER CLAUDIO SALVADOR MUNNO

SUBTÍTULO  
 IMPLANTAÇÃO EXISTENTE

LOCALIZAÇÃO  
 22° 0'14.18"S 47°51'9.51"O

DATA  
 23/07/2019

FL	R
01/03	01

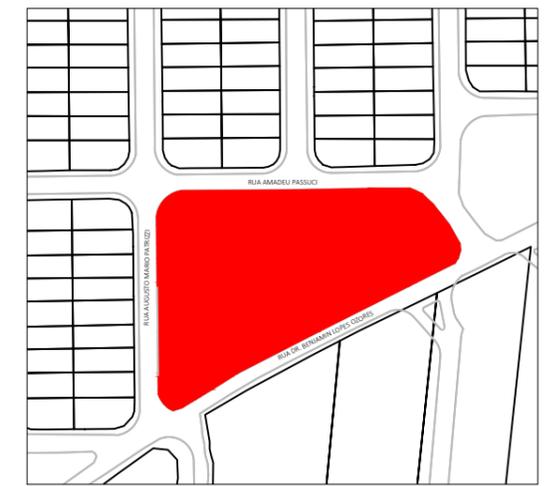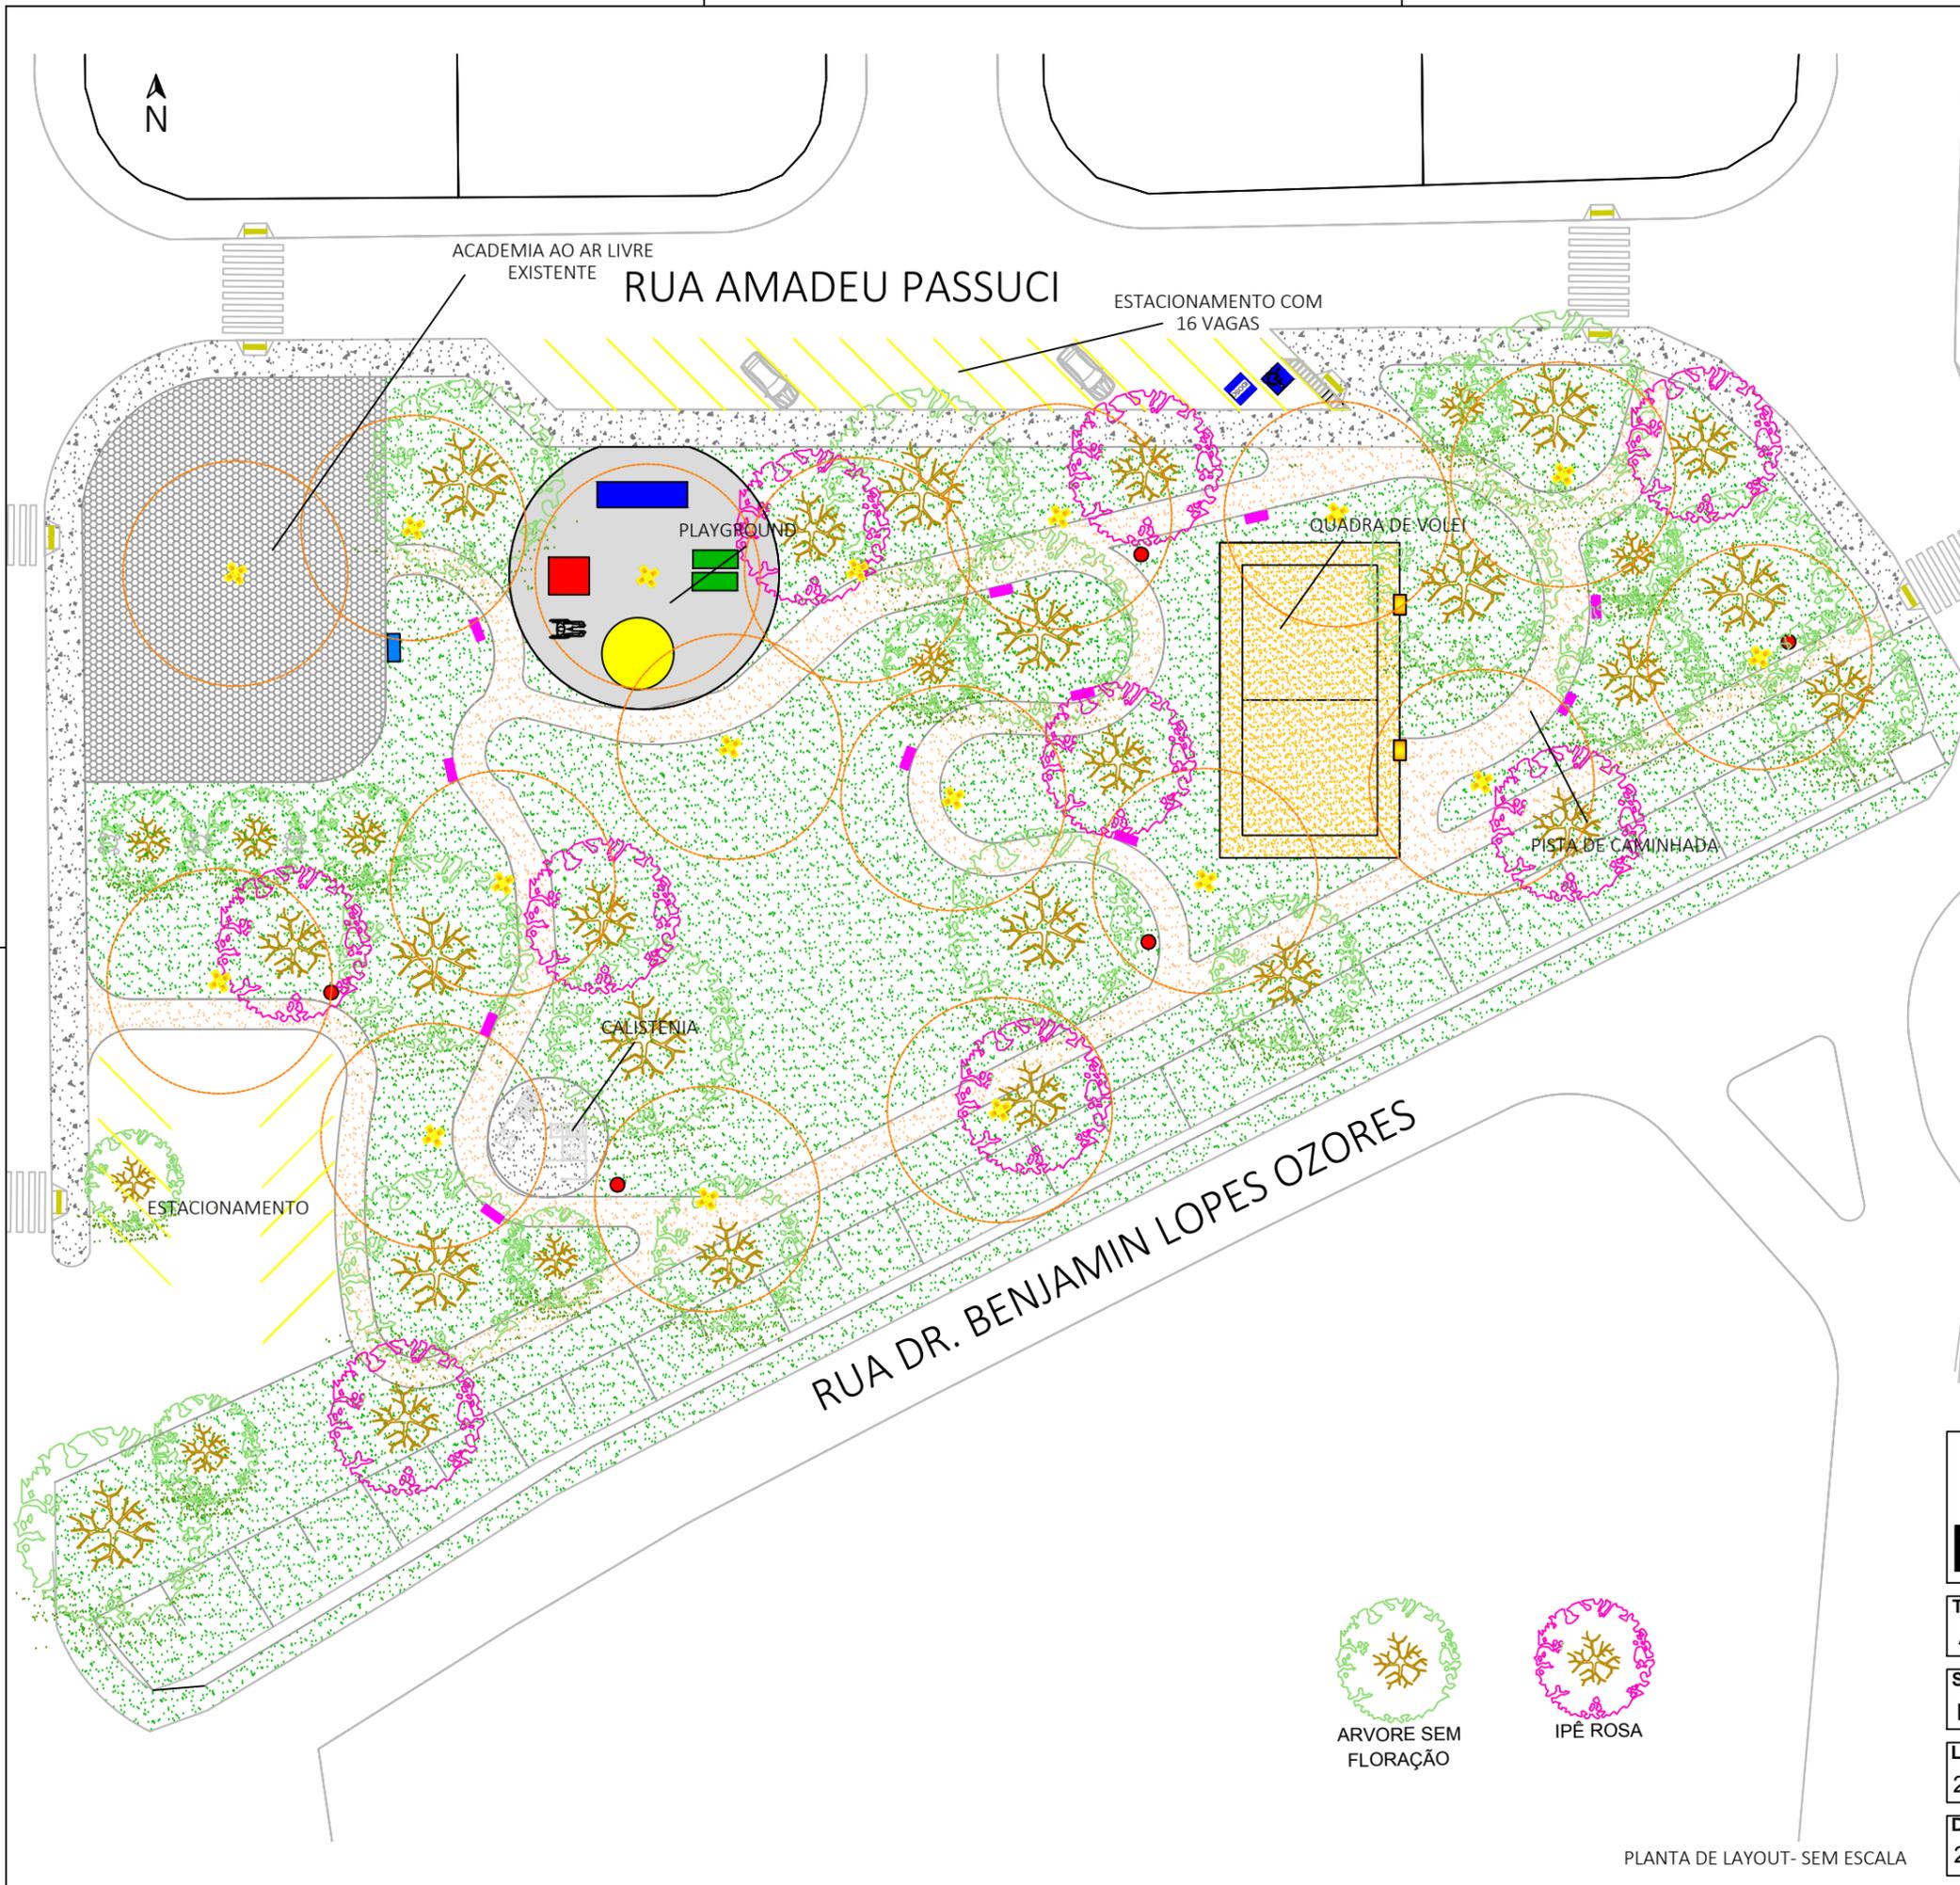

MAPA BASE - SEM ESCALA


LEGENDA

- ILUMINAÇÃO ALTA
- ILUMINAÇÃO BAIXA
- BEBEDOURO
- LIXEIRA
- BANCO
- PROJEÇÃO DE LUZ
- MESA
- DEMARCADORES DE DISTÂNCIA
- REFLETOR
- CARROSEL ADAPTADO QUANT:01
- GANGORRA ADAPTADA QUANT:03
- BALANÇO MULTIPLO ADAPTADO QUANT:01
- BALANÇO FRONTAL ADAPTADO QUANT:01

QUADRO DE ÁREAS		
GRAMA		2600,29m <sup>2</sup>
AREIA		139,97 m <sup>2</sup>
TERRA		948m <sup>2</sup>
CONCRETO		240,02m <sup>2</sup>

QUANTITATIVOS	
BANCOS	11
ILUMINAÇÃO ALTA	16
LIXEIRA	5
REFLETOR	2

RUA DR. BENJAMIN LOPES OZORES

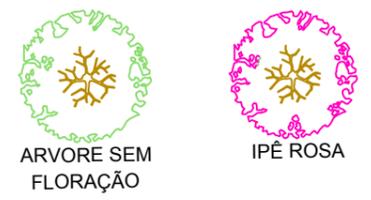

**PROHAB** PROGRESSO E HABITAÇÃO  
SÃO CARLOS S/A  
DEPARTAMENTO DE PROJETOS

TÍTULO  
ÁREA DE LAZER CLAUDIO SALVADOR MUNNO

SUBTÍTULO  
IMPLANTAÇÃO EXISTENTE



LOCALIZAÇÃO  
22° 0'14.18"S 47°51'9.51"O

DATA  
23/07/2019

FL  
02/03

R  
01

PLANTA DE LAYOUT- SEM ESCALA

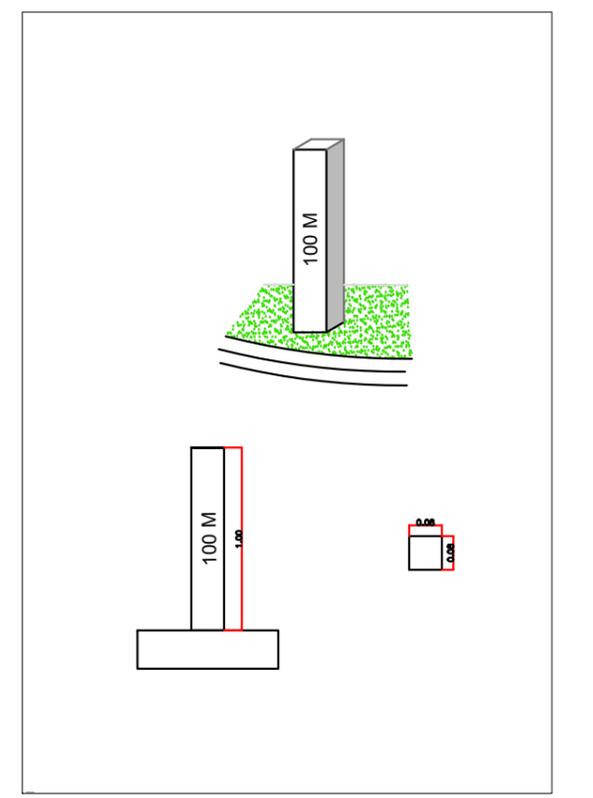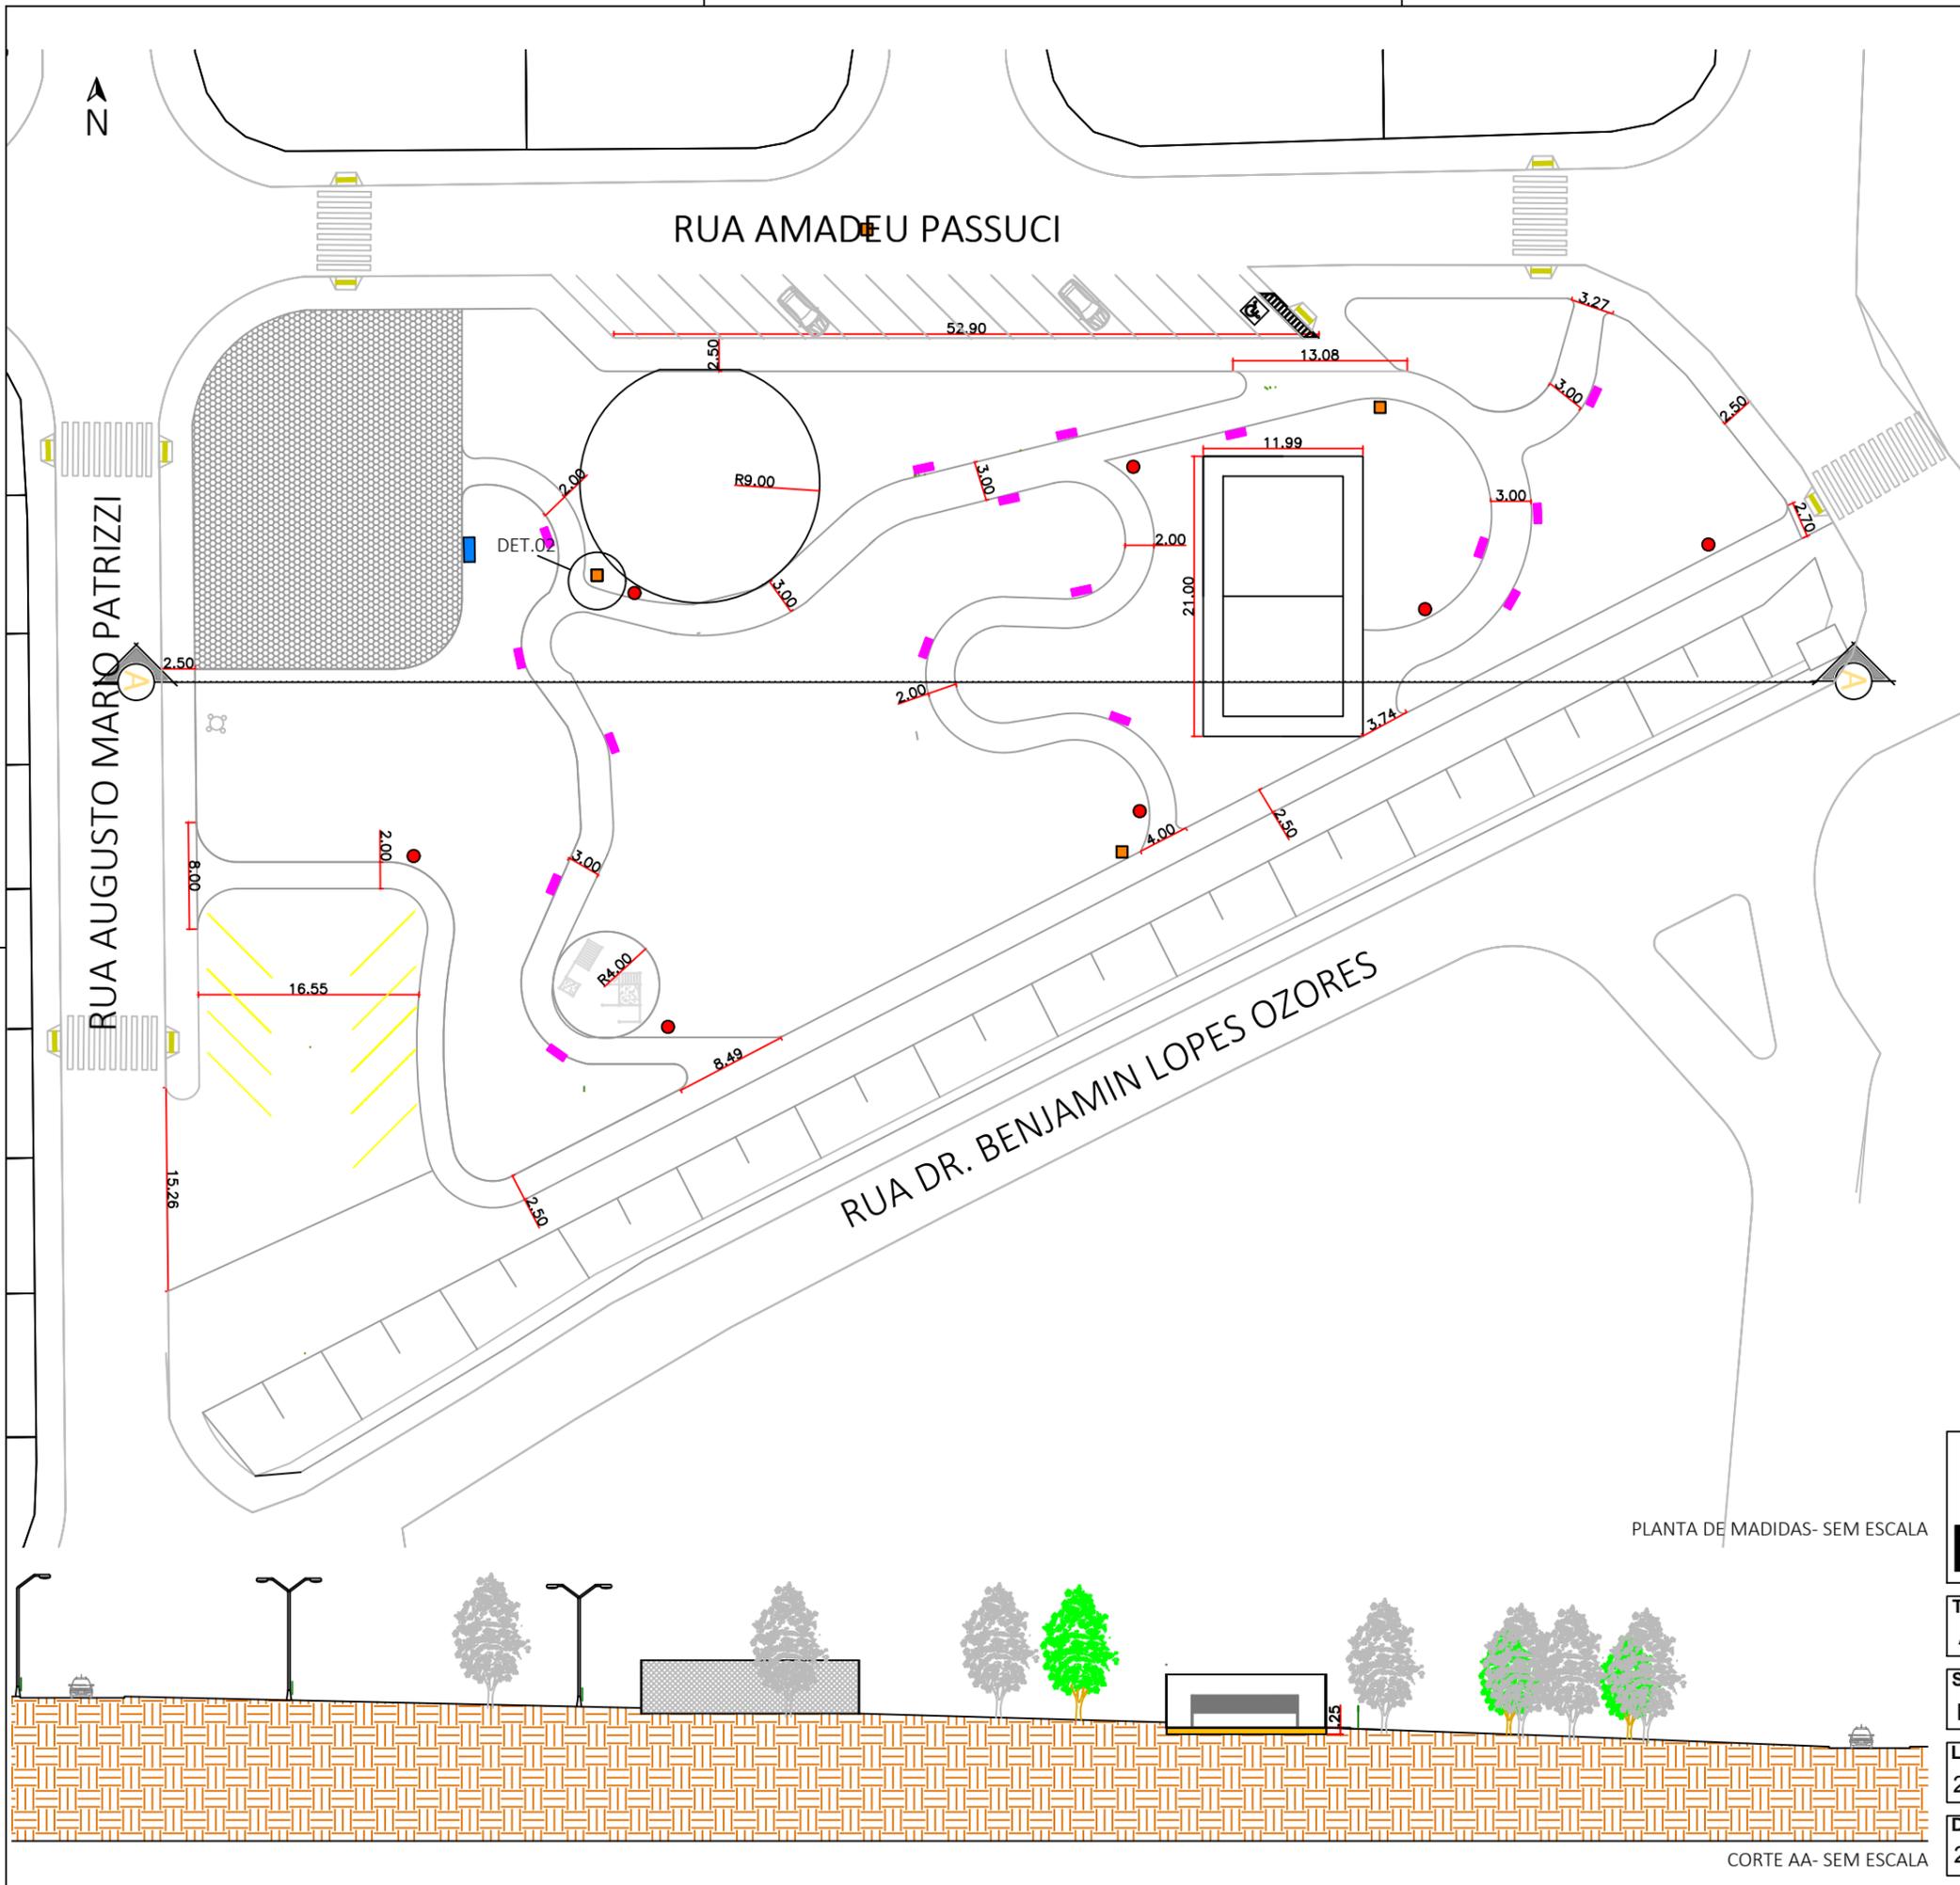

**PROHAB** PROGRESSO E HABITAÇÃO  
SÃO CARLOS S/A  
DEPARTAMENTO DE PROJETOS

TÍTULO: ÁREA DE LAZER CLAUDIO SALVADOR MUNNO

SUBTÍTULO: IMPLANTAÇÃO EXISTENTE

LOCALIZAÇÃO: 22° 0'14.18"S 47°51'9.51"O

DATA: 23/07/2019

FL	R
03/03	01