


01 LOCALIZAÇÃO
S/ ESCALA


02 MAPA BASE
S/ ESCALA

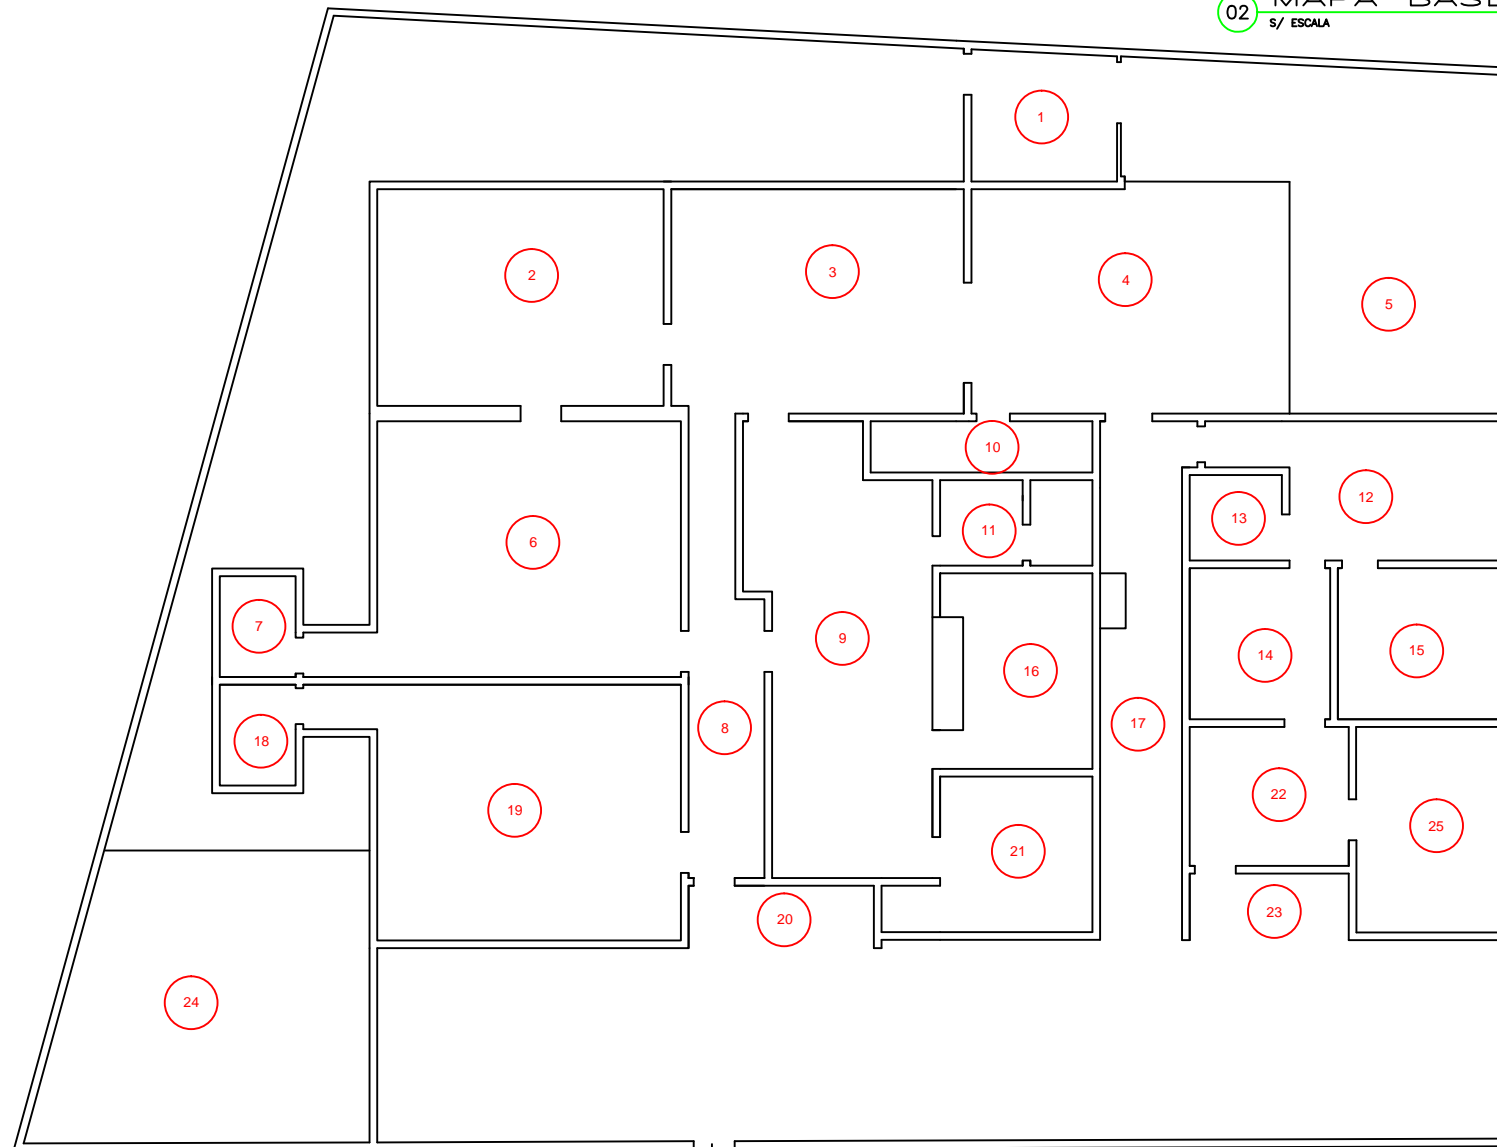

LEGENDA		
PONTO	LOCAL	ÁREA (m2)
1	LAVANDERIA	7.80
2	QUARTO MASCULINO	23.75
3	REFEITÓRIO	24.25
4	HALL	25.74
5	ÁREA ABERTA	37.50
6	QUARTO MASCULINO	29.70
7	WC MASCULINO	4.32
8	CORREDOR INTERNO	11.37
9	ESCRITÓRIO	28.37
10	WC SOCIAL	5.65
11	WC FUNCIONÁRIOS	4.08
12	QUARTO	13.04
13	WC QUARTOS	3.06
14	QUARTO	8.14
15	QUARTO	9.77
16	COZINHA	11.41
17	CORREDOR EXTERNO	16.22
18	WC FEMININO	4.32
19	QUARTO FEMININO	29.70
20	HALL ENTRADA	4.42
21	SALA	10.11
22	SALA MALAS	8.44
23	HALL ENTRADA	4.04
24	GARAGEM	34.18
25	QUARTO	11.81


03 PLANTA DE SITUAÇÃO
S/ ESCALA

← RUA ROTARY CLUBE ACESSO PRINCIPAL




PROGRESSO E HABITAÇÃO SÃO CARLOS S/A
DEPARTAMENTO DE PROJETOS

TÍTULO CASA DE PASSAGEM	
LOCAL BAIRRO: VILA CELINA / ID: -----	
LOCALIZAÇÃO GEOGRÁFICA 21° 59'36.64"S e 47° 53'21.63"O ELEV. 843m	
DATA 10/12/2018	
FL 01	R 00

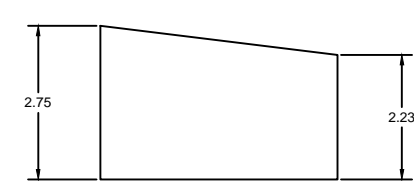


PÉ DIREITO - QUARTO


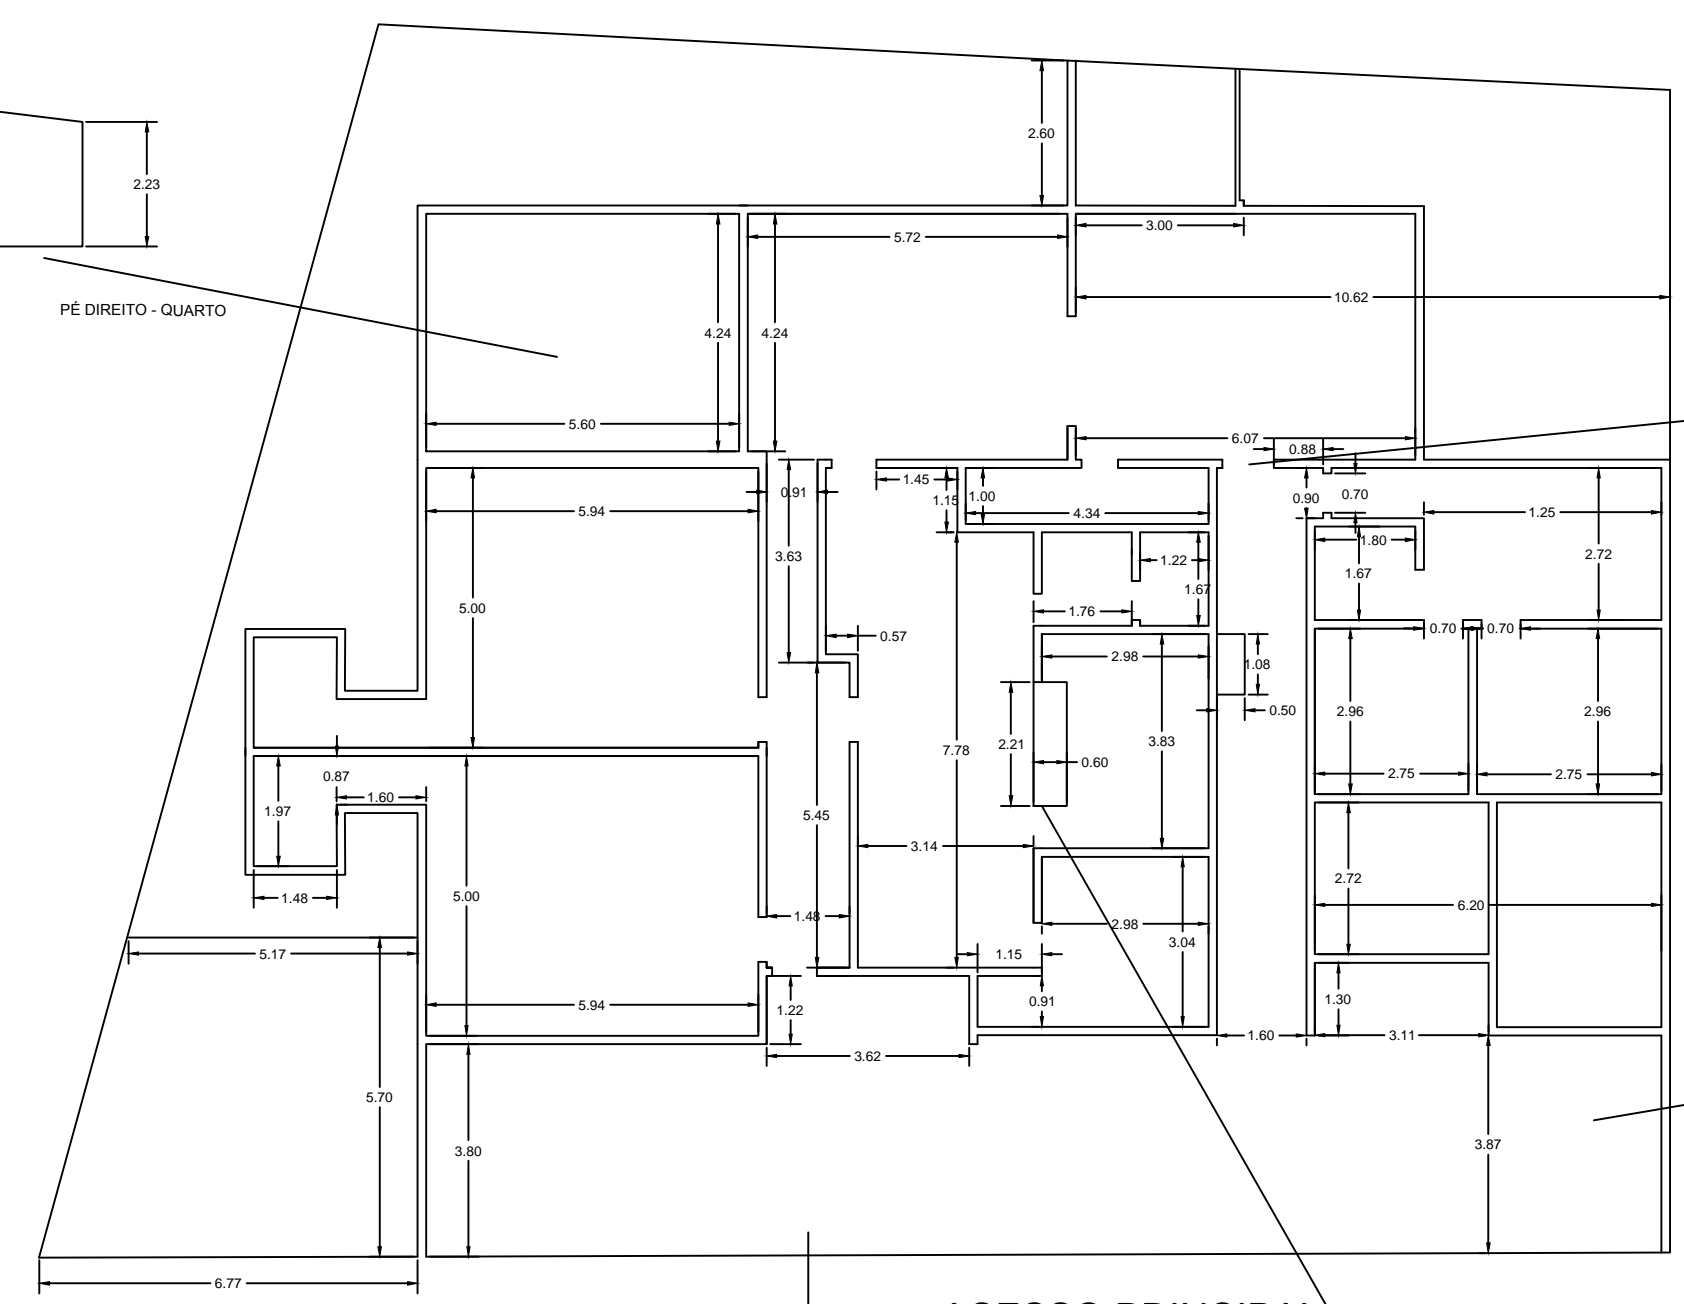


05 COTA PLANTA BAIXA ATUAL
S/ ESCALA


ACESSO PRINCIPAL

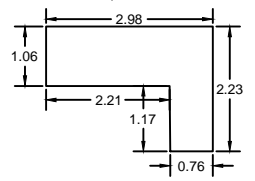


BALCÃO AMERICANO - COZINHA

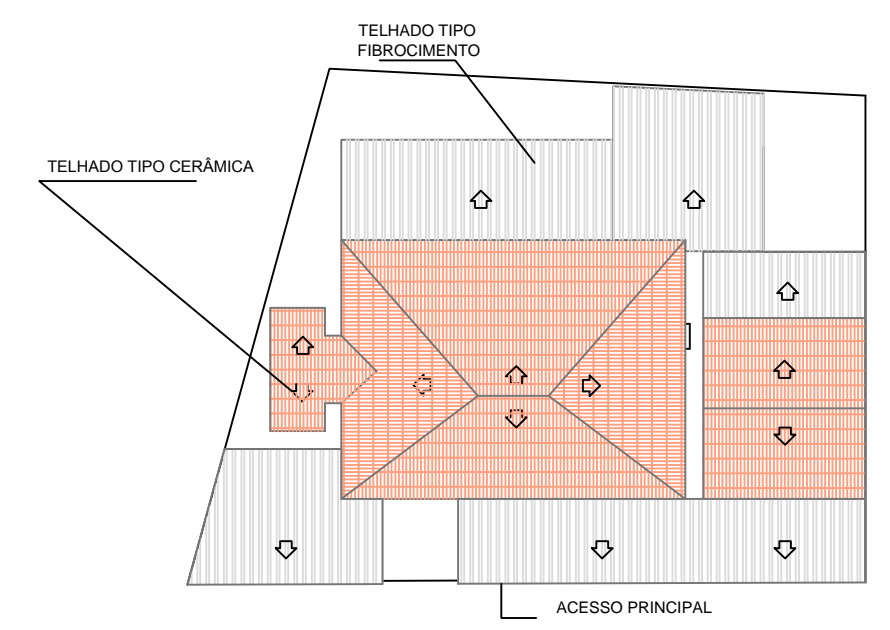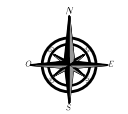

04 PLANTA DE COBERTURA ATUAL
S/ ESCALA

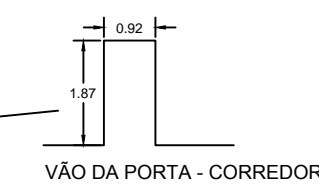

VÃO DA PORTA - CORREDOR

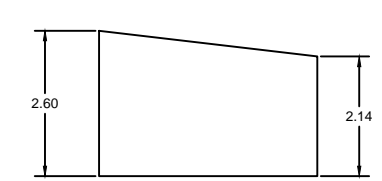


PÉ DIREITO - COBERTURA EXTERNA



PROHAB


PROGRESSO E HABITAÇÃO SÃO CARLOS S/A
DEPARTAMENTO DE PROJETOS

TITULO CASA DE PASSAGEM	
LOCAL BAIRRO: VILA CELINA / ID: -----	
LOCALIZAÇÃO GEOGRÁFICA 21° 59'36.64"S e 47° 53'21.63"O ELEV. 843m	
DATA 10/12/2018	
FL	R
02	00

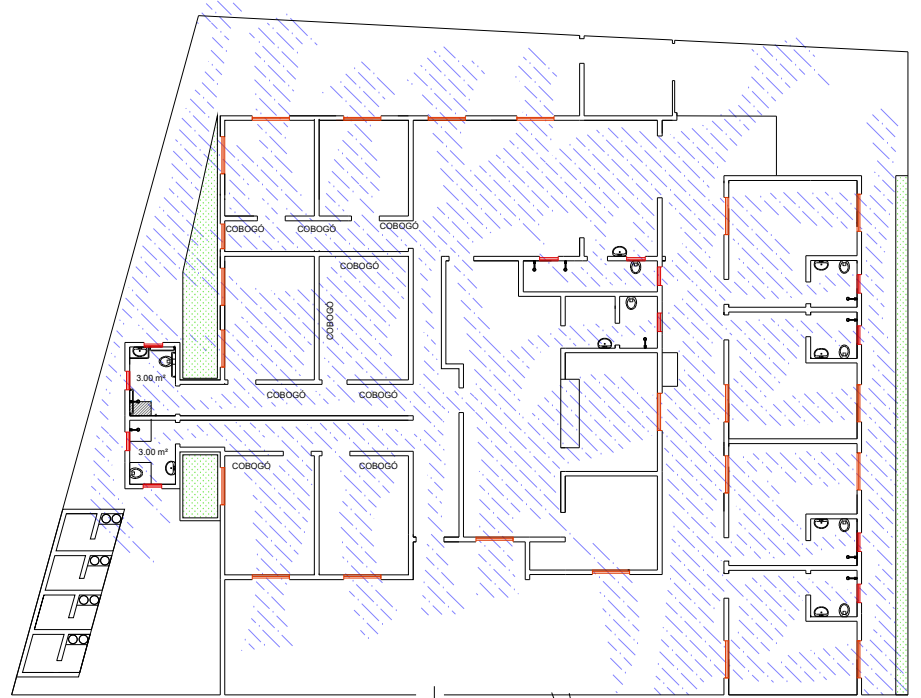


← RUA ROTARY CLUBE

06 VENTILAÇÃO
S/ ESCALA

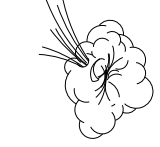

ACESSO PRINCIPAL


↗ VENTO SUDESTE

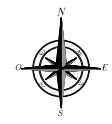

← RUA ROTARY CLUBE

ACESSO PRINCIPAL

07 PLANTA BAIXA READEQUADA
S/ ESCALA



PROHAB

PROGRESSO E HABITAÇÃO SÃO CARLOS S/A
DEPARTAMENTO DE PROJETOS




TITULO
CASA DE PASSAGEM

LOCAL
BAIRRO: VILA CELINA / ID: -----


LOCALIZAÇÃO GEOGRÁFICA
21° 59'36.64"S e 47° 53'21.63"O ELEV. 843m

DATA
10/12/2018


FL	R
03	00

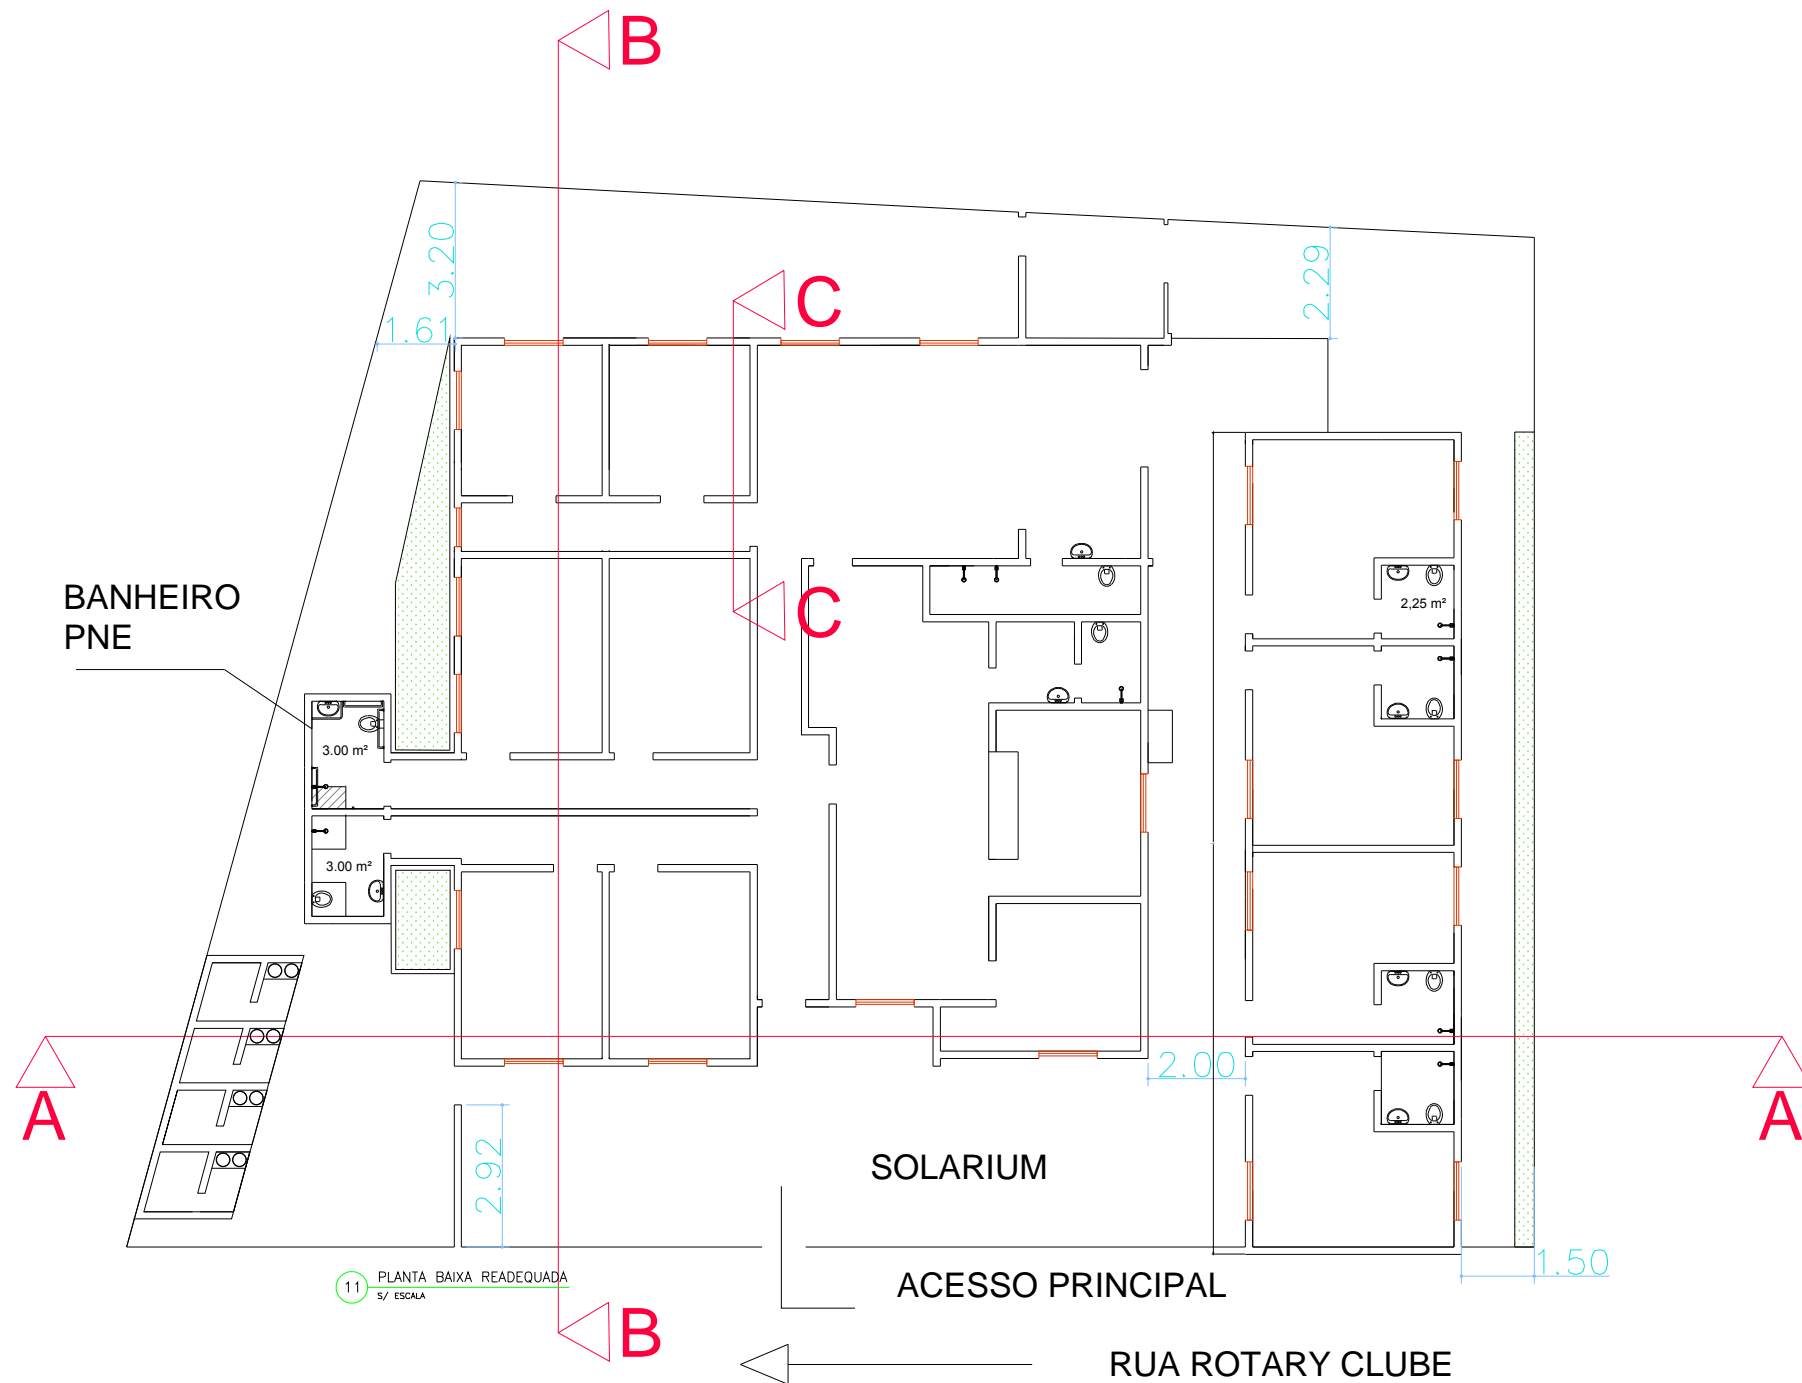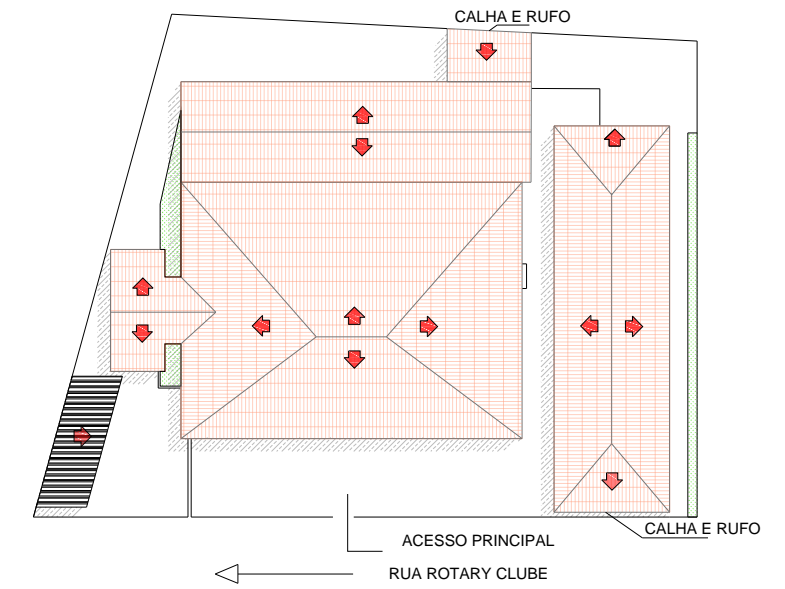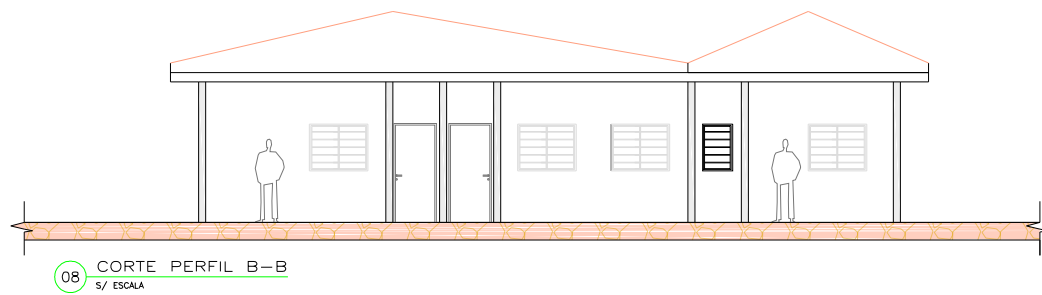


09 PLANTA DE COBERTURA READEQUADA
S/ ESCALA

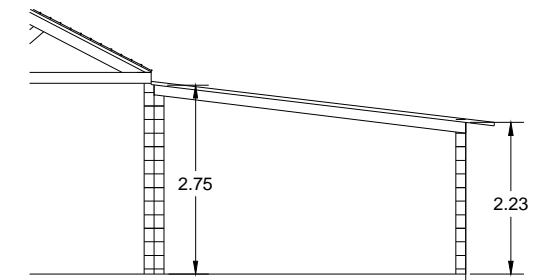

10 CORTE C-C / PÉ DIREITO - ANTES
S/ ESCALA

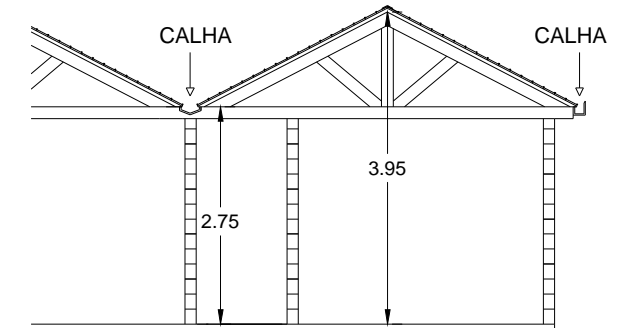

10 CORTE C-C / PÉ DIREITO - DEPOIS
S/ ESCALA

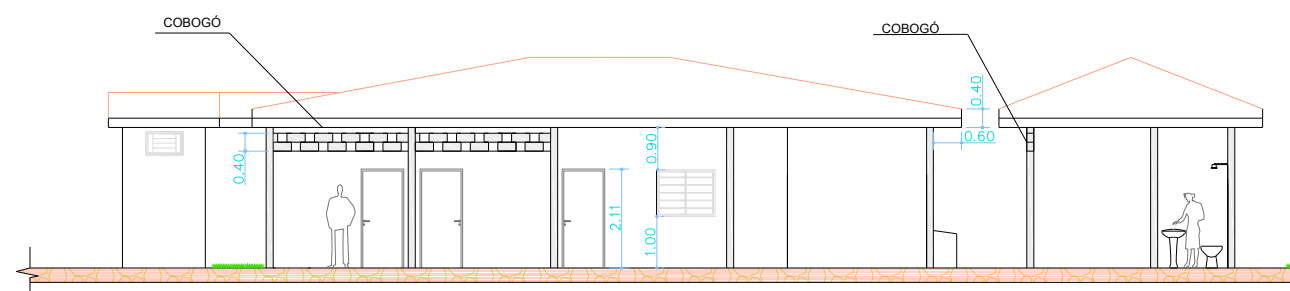

12 CORTE PERFIL A-A
S/ ESCALA



PROGRESSO E HABITAÇÃO SÃO CARLOS S/A
DEPARTAMENTO DE PROJETOS


TÍTULO
CASA DE PASSAGEM

LOCAL
BAIRRO: VILA CELINA / ID: -----


LOCALIZAÇÃO GEOGRÁFICA
21° 59'36.64"S e 47° 53'21.63"O ELEV. 843m

DATA
10/12/2018


FL 04	R 00
----------	---------

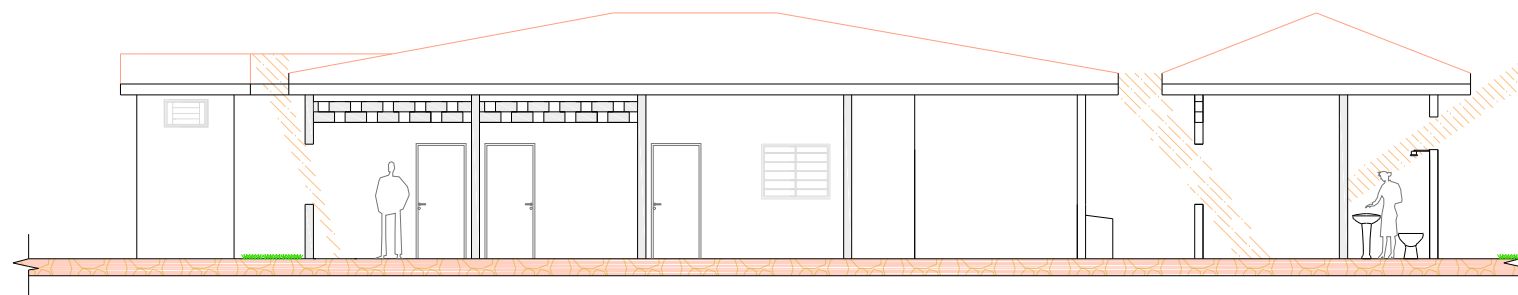


13 PERFIL - INCIDÊNCIA SOLAR
S/ ESCALA

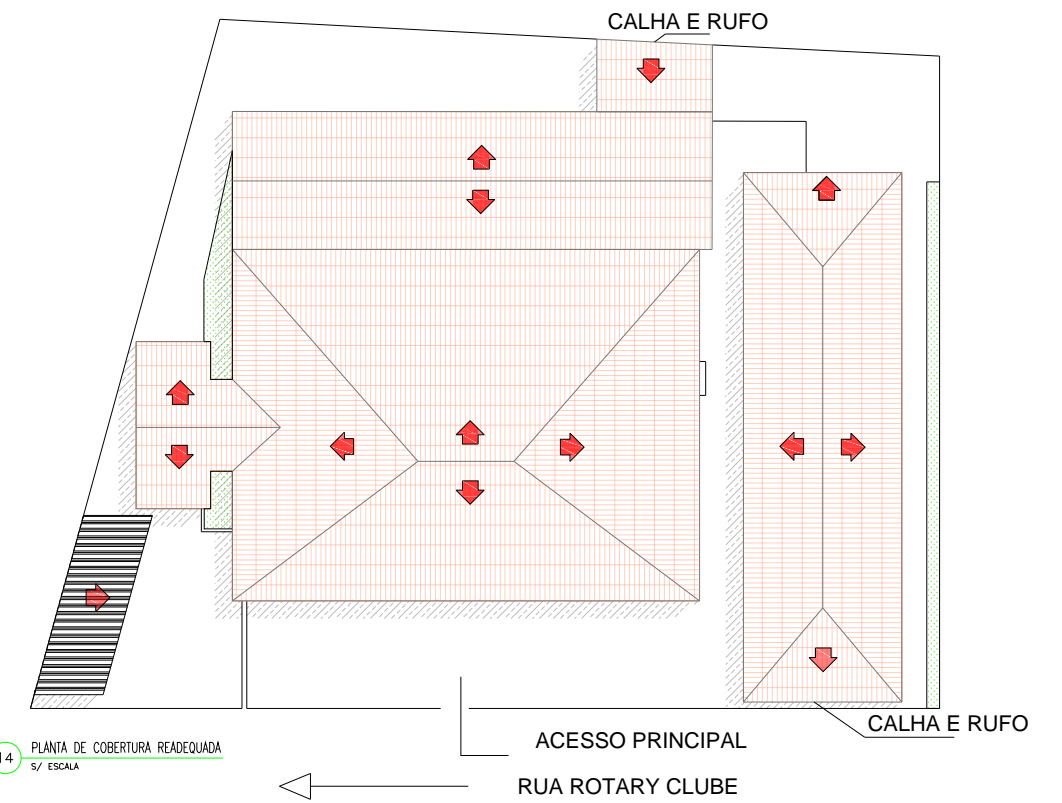

14 PLANTA DE COBERTURA READEQUADA
S/ ESCALA

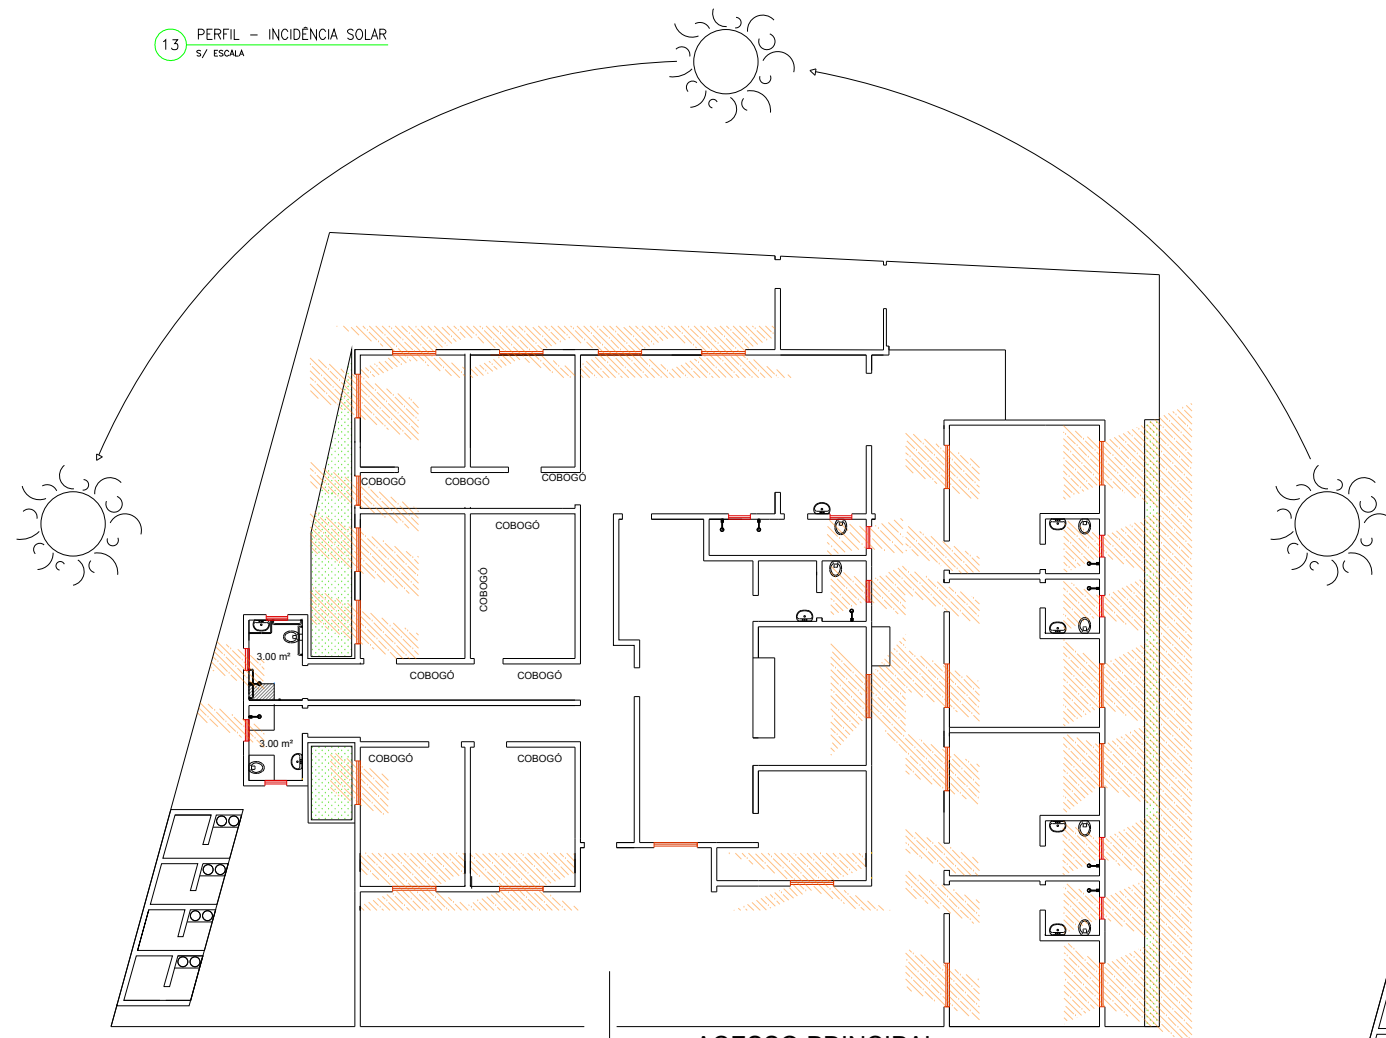

15 MANCHA SOLAR
S/ ESCALA

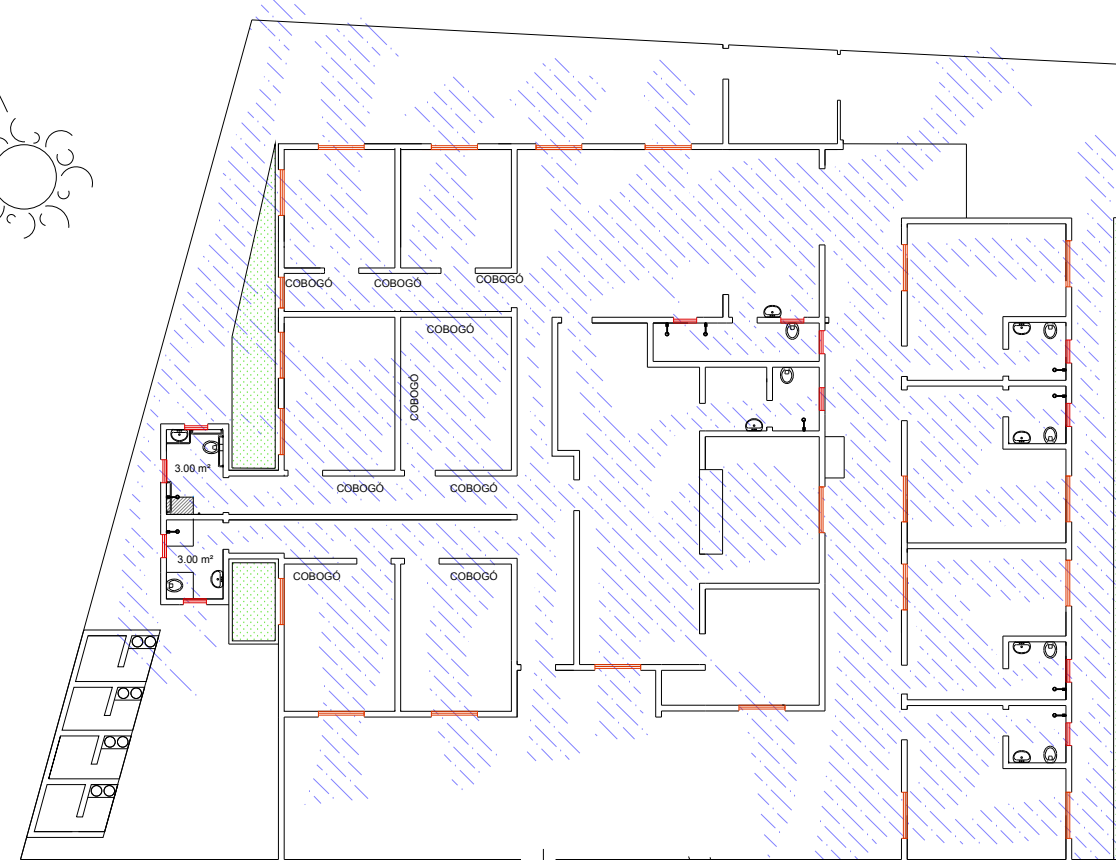

16 MANCHA DO VENTO
S/ ESCALA



PROHAB

PROGRESSO E HABITAÇÃO SÃO CARLOS S/A
DEPARTAMENTO DE PROJETOS



TÍTULO
CASA DE PASSAGEM

LOCAL
BAIRRO: VILA CELINA / ID: -----

LOCALIZAÇÃO GEOGRÁFICA
21° 59'36.64"S e 47° 53'21.63"O ELEV. 843m

DATA
10/12/2018

FL	R
05	00

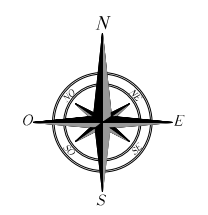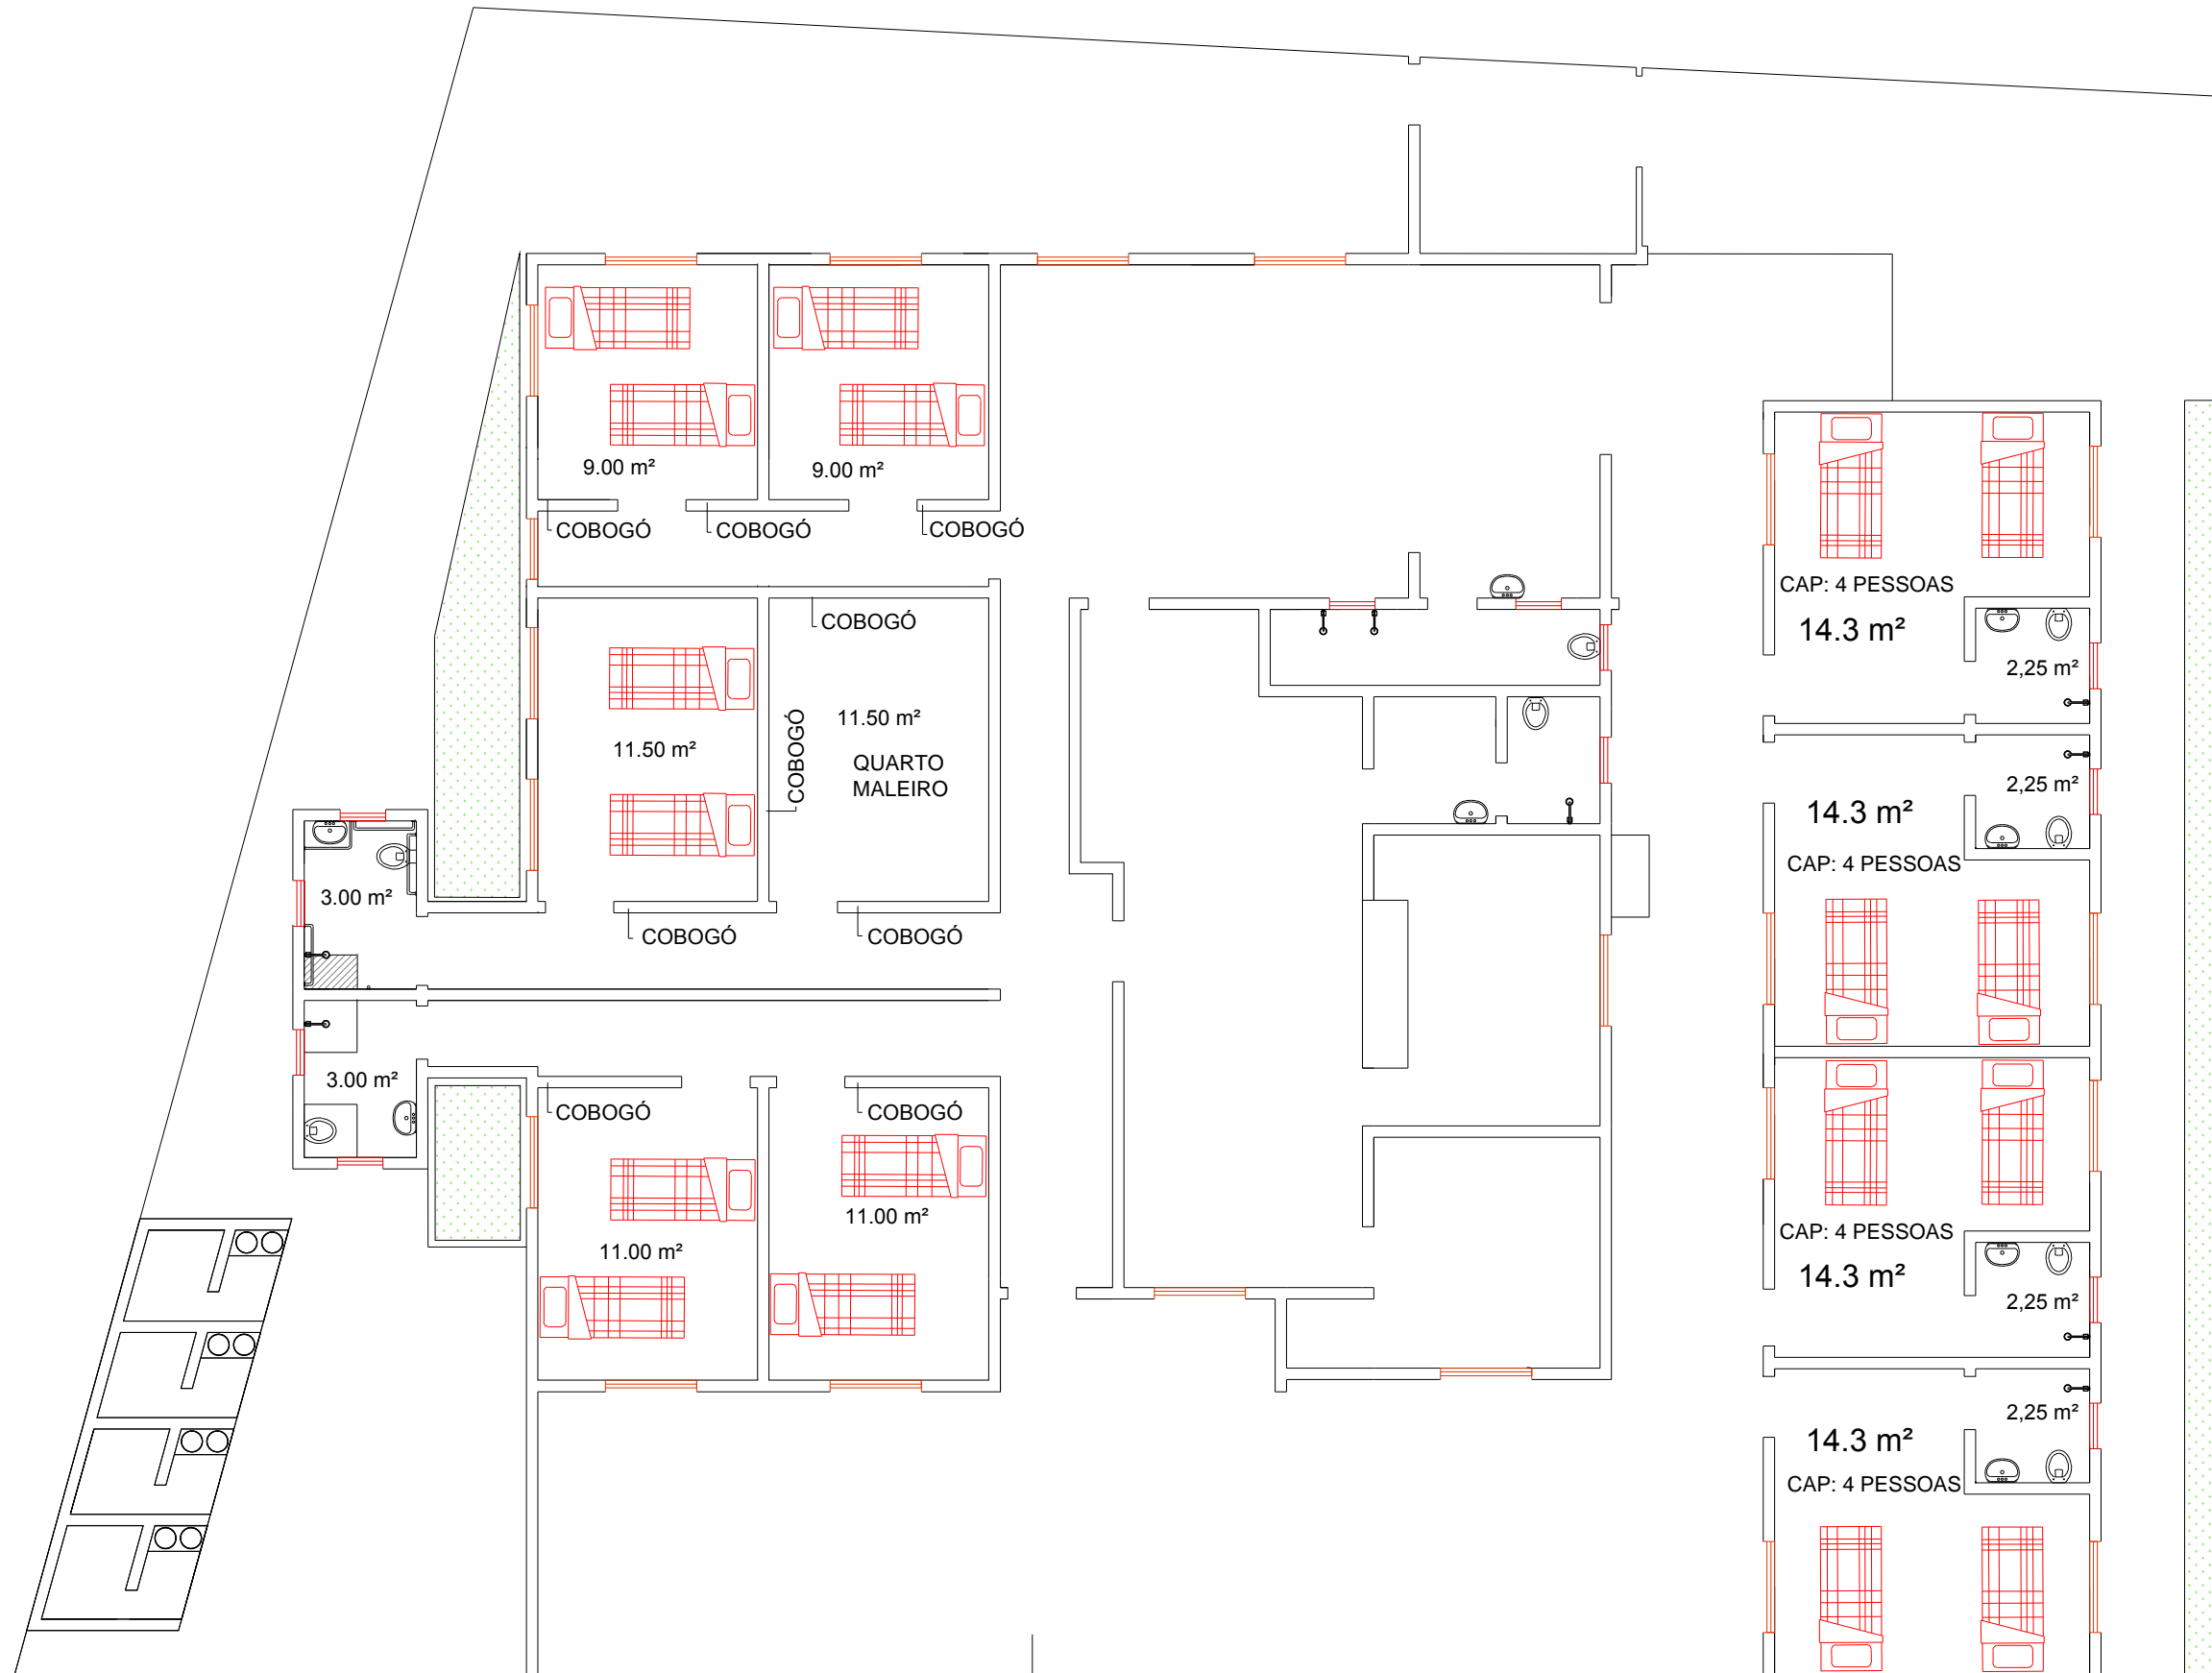

← RUA ROTARY CLUBE

ACESSO PRINCIPAL

17 INCLUSÃO DO CANIL
S/ ESCALA

PROHAB

PROGRESSO E HABITAÇÃO SÃO CARLOS S/A
DEPARTAMENTO DE PROJETOS

TÍTULO
CASA DE PASSAGEM




LOCAL
BAIRRO: VILA CELINA / ID: -----

LOCALIZAÇÃO GEOGRÁFICA
21° 59'36.64"S e 47° 53'21.63"O ELEV. 843m

DATA
10/12/2018

FL	R
06	00

1ª FASE DA REFORMA
2ª FASE DA REFORMA

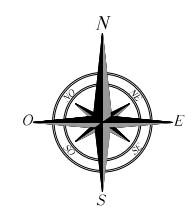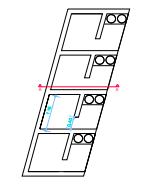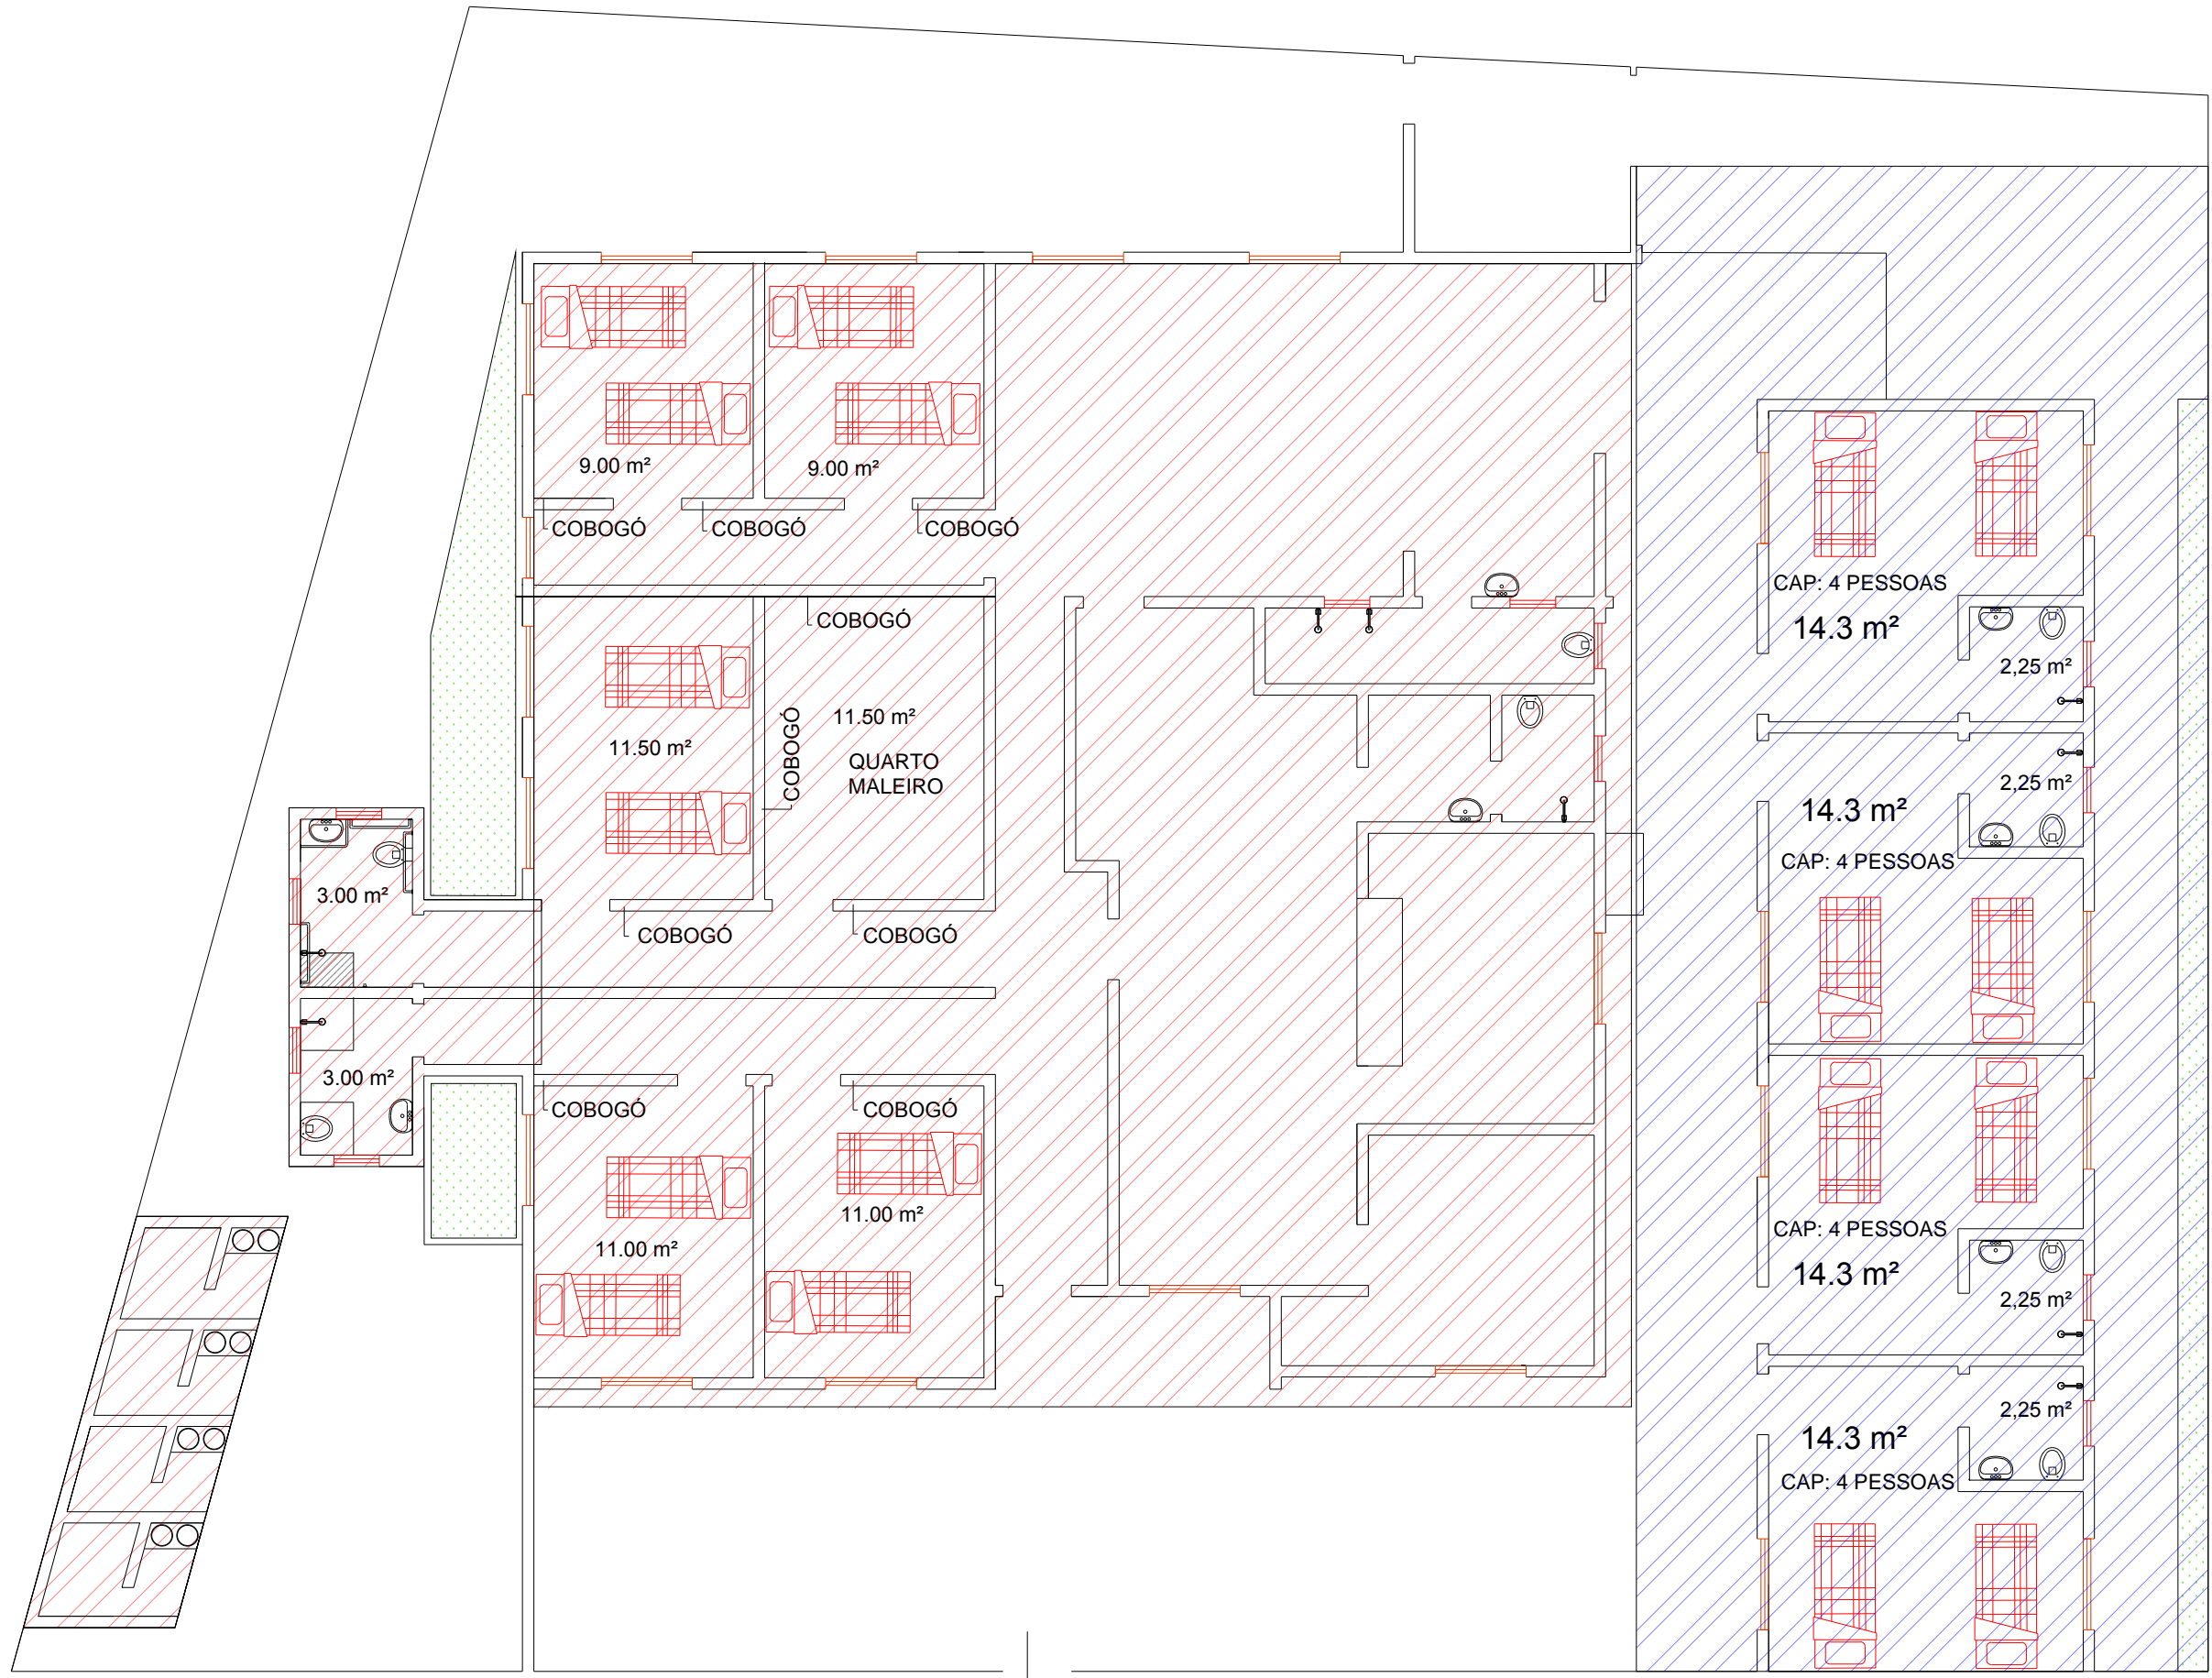

PROHAB
PROGRESSO E HABITAÇÃO SÃO CARLOS S/A
DEPARTAMENTO DE PROJETOS

TITULO
CASA DE PASSAGEM


LOCAL
BAIRRO: VILA CELINA / ID: -----

LOCALIZAÇÃO GEOGRÁFICA
21° 59'36.64"S e 47° 53'21.63"O ELEV. 843m


DATA
10/12/2018

← RUA ROTARY CLUBE


ACESSO PRINCIPAL

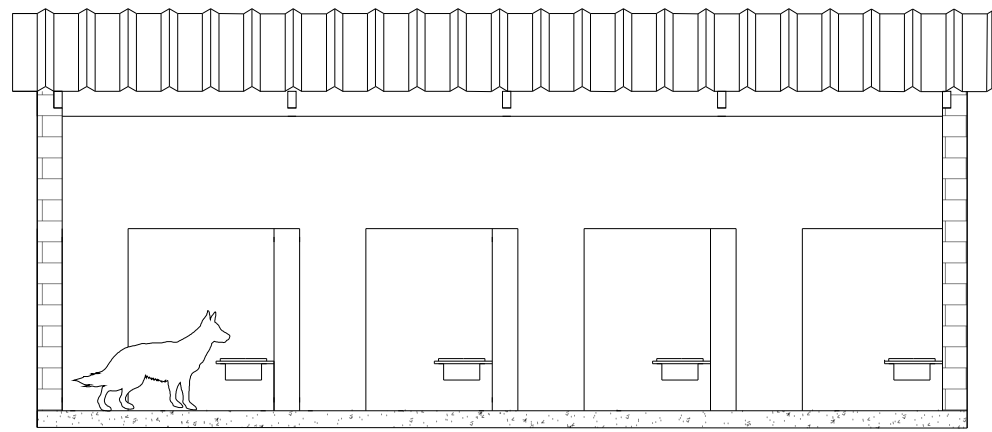


19 DETALHE DO CANIL
5/ ESCALA

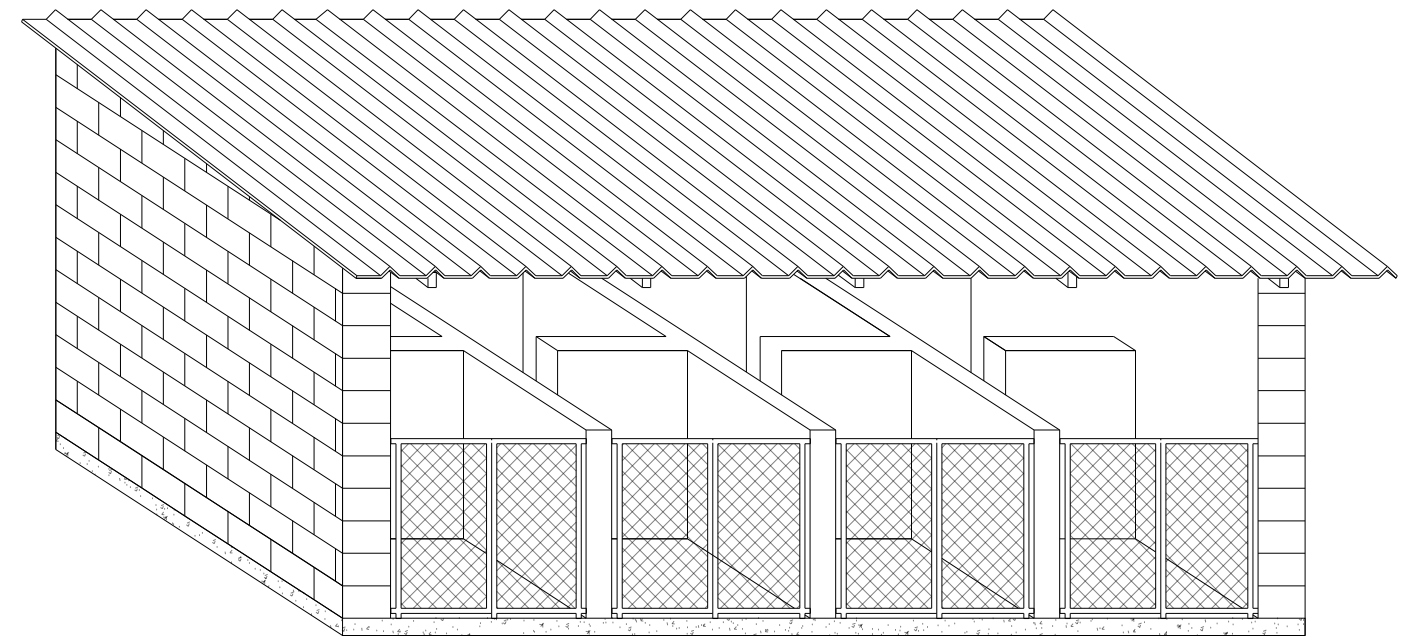


20 DETALHE DO CANIL
5/ ESCALA

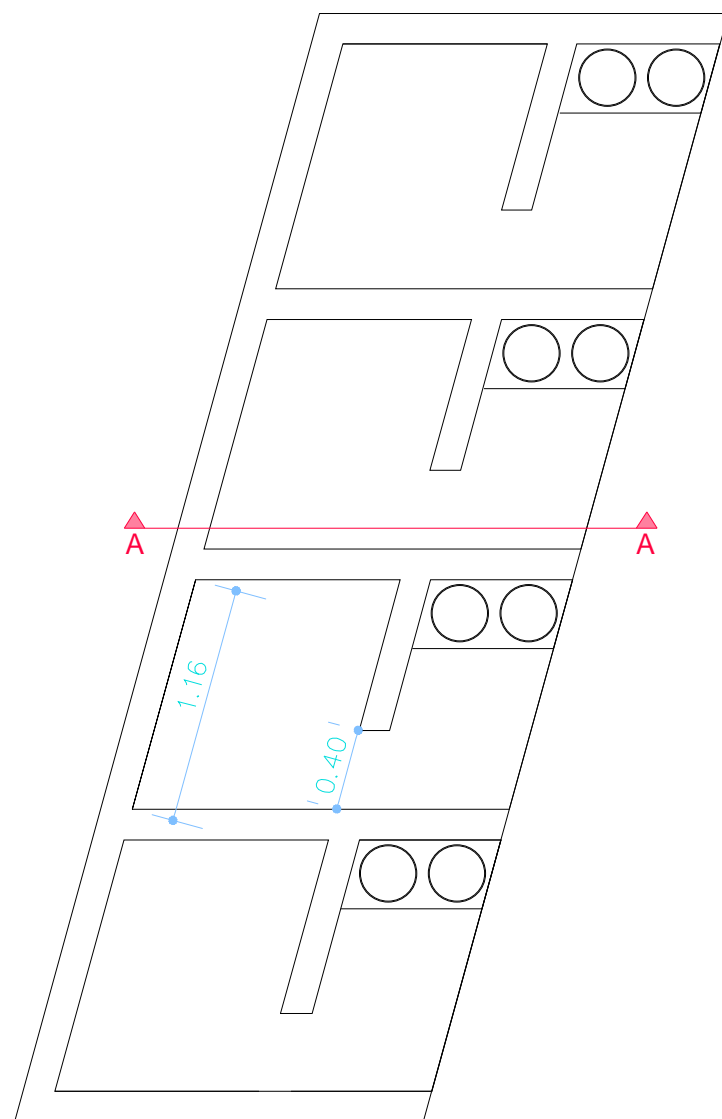

21 PLANTA BAIXA
5/ ESCALA

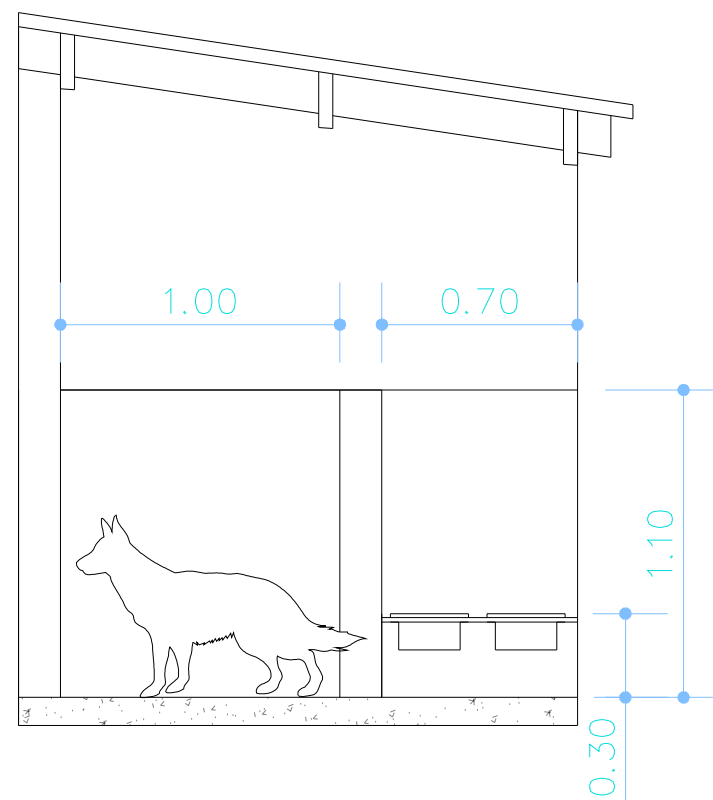

22 CORTE A-A
5/ ESCALA

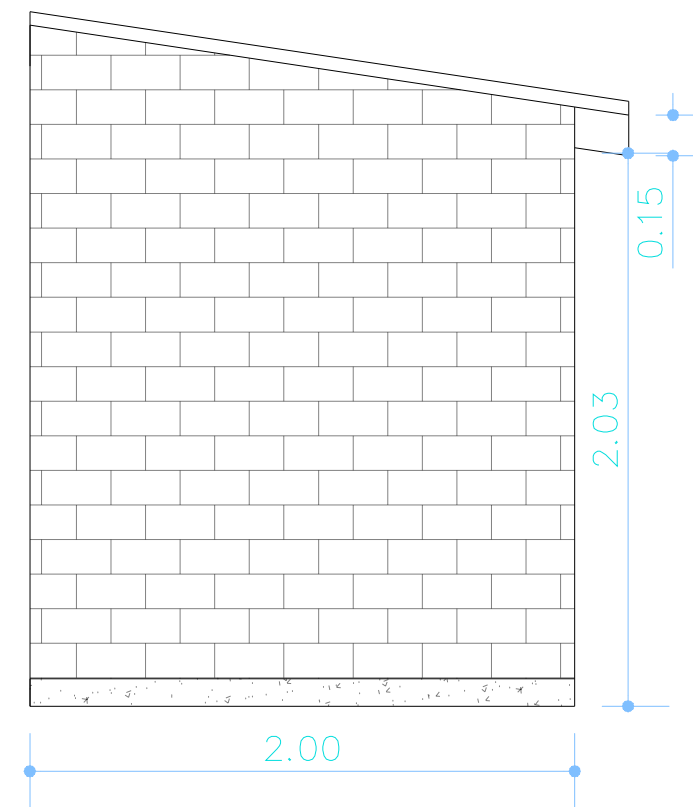

23 VISTA DE PERFIL
5/ ESCALA

PROHAB
PROGRESSO E HABITAÇÃO SÃO CARLOS S/A
DEPARTAMENTO DE PROJETOS


TÍTULO
CASA DE PASSAGEM

LOCAL
BAIRRO: VILA CELINA / ID: -----

LOCALIZAÇÃO GEOGRÁFICA
21° 59'36.64"S e 47° 53'21.63"O ELEV. 843m

DATA
10/12/2018

FL	R
08	00

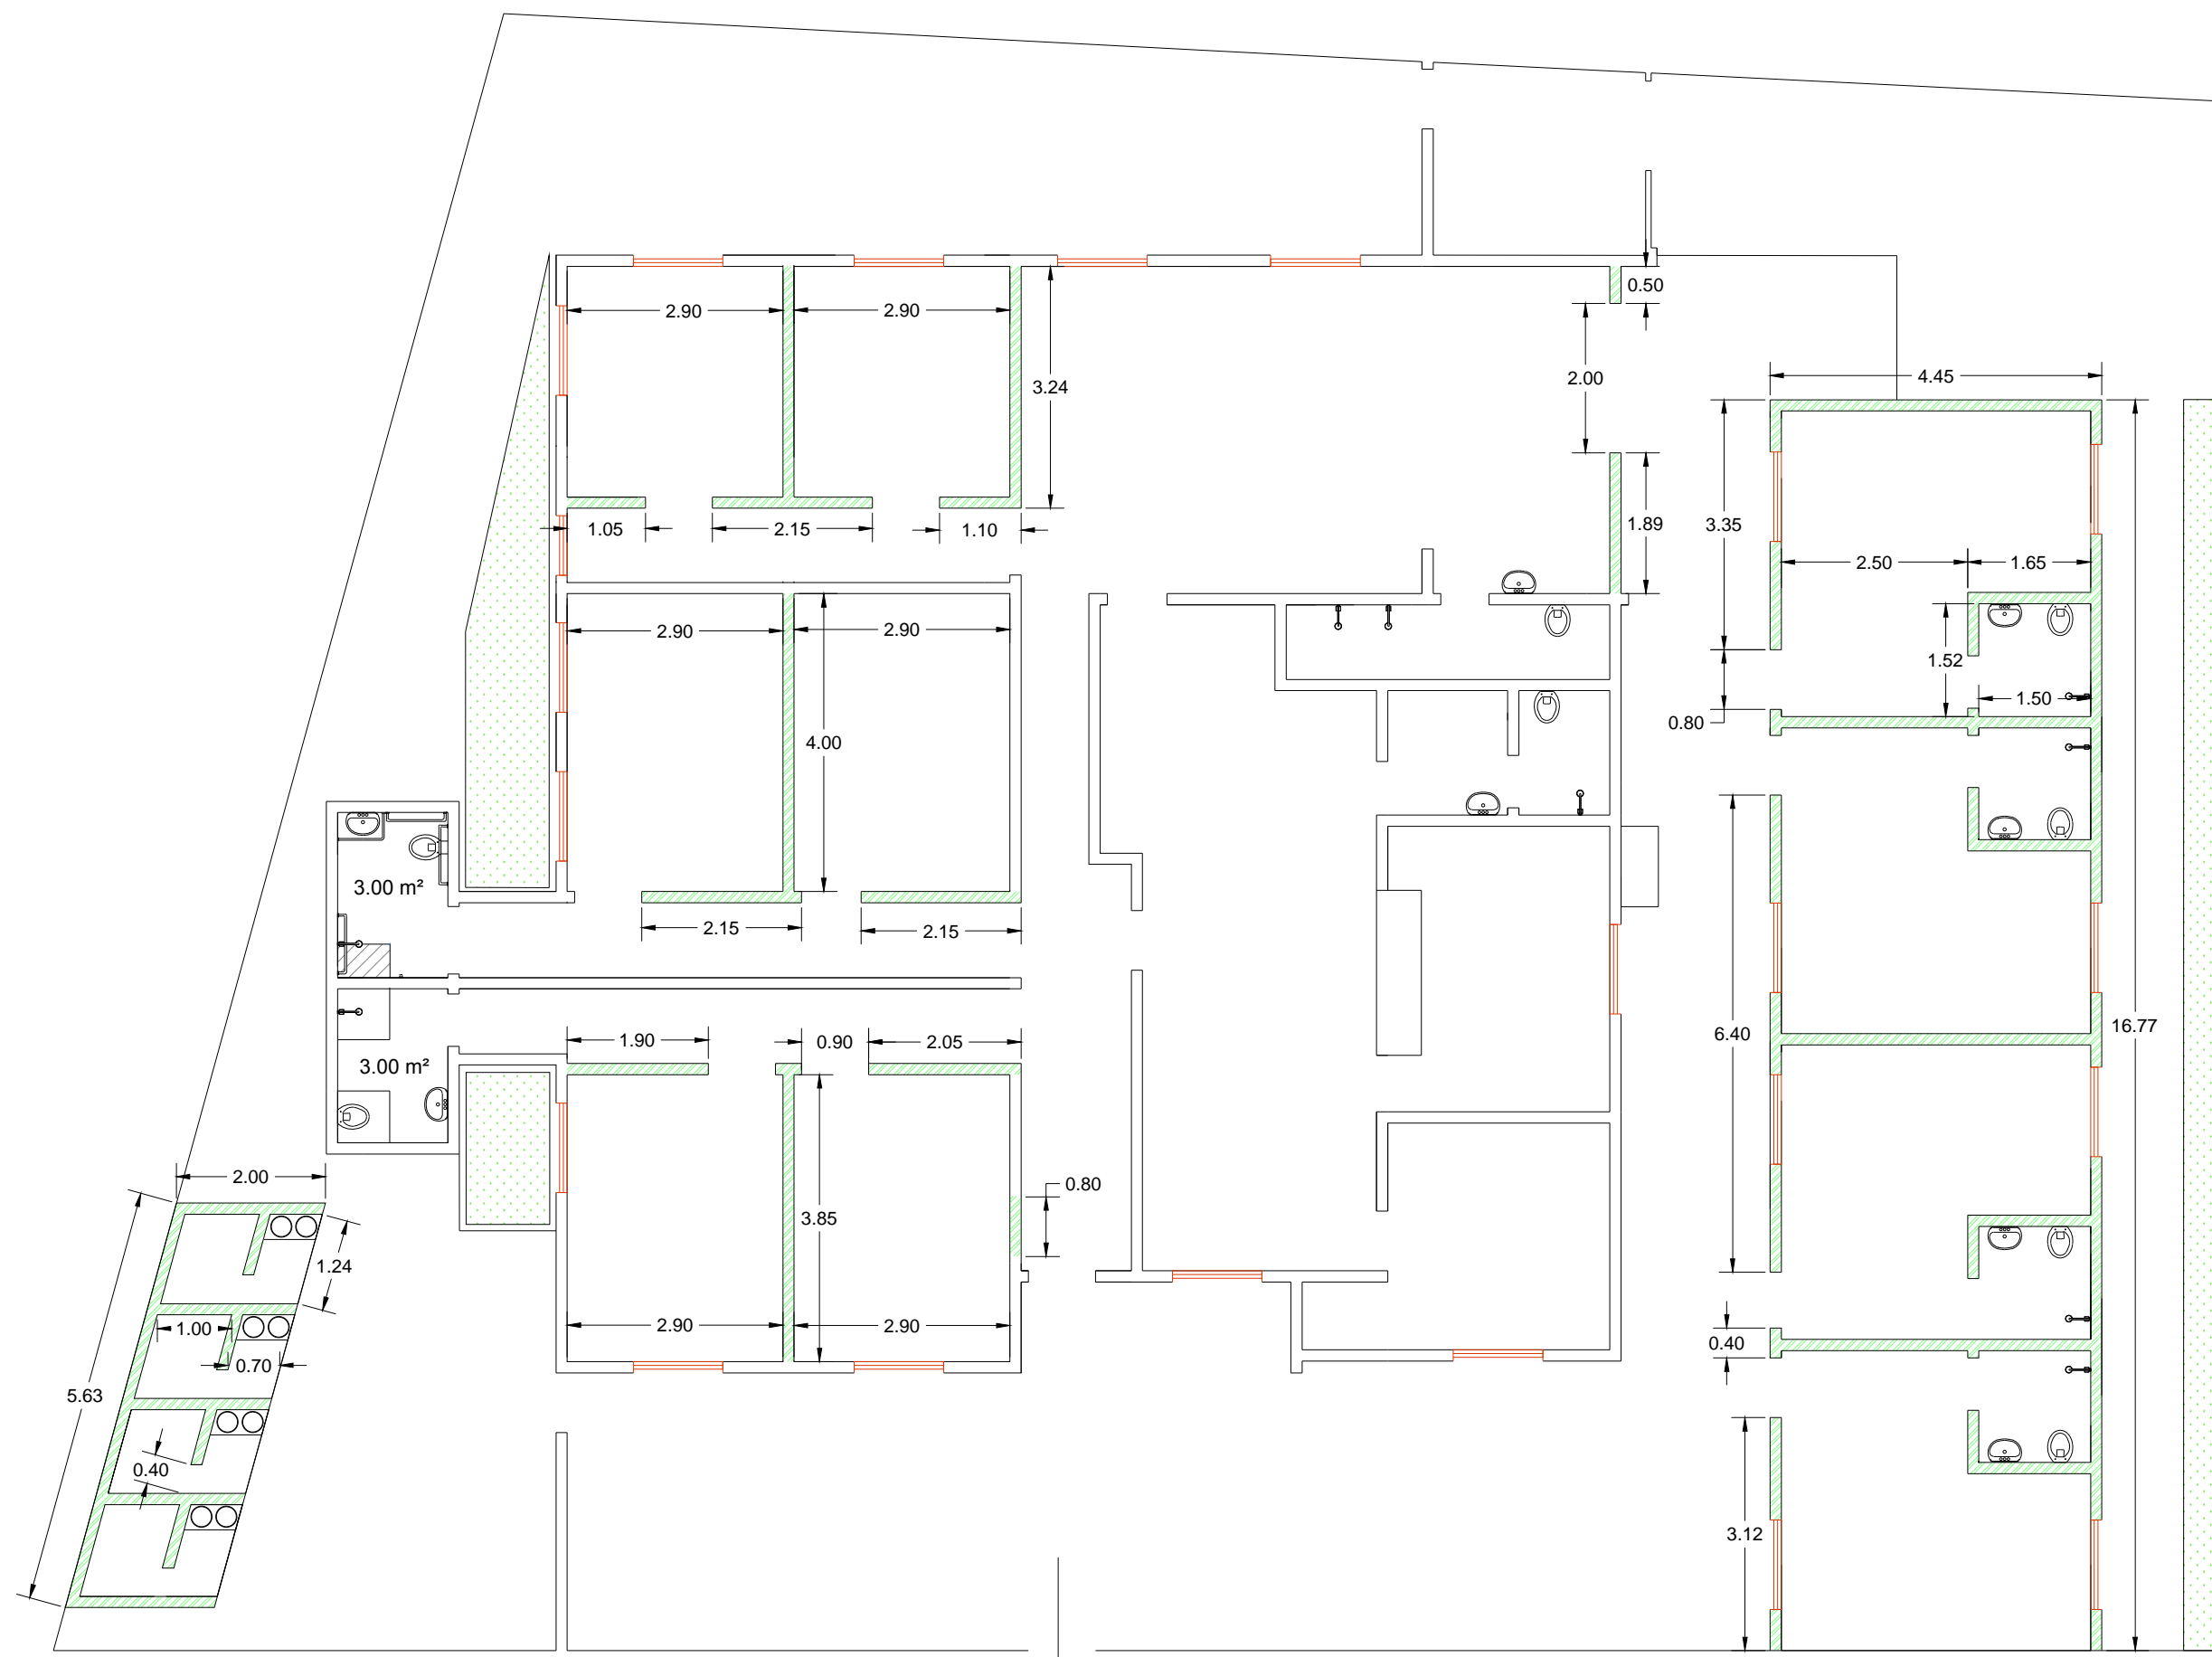

ACESSO PRINCIPAL

RUA ROTARY CLUBE

PROHAB
 PROGRESSO E HABITAÇÃO SÃO CARLOS S/A
 DEPARTAMENTO DE PROJETOS


TITULO
 CASA DE PASSAGEM


LOCAL
 BAIRRO: VILA CELINA / ID: -----


LOCALIZAÇÃO GEOGRÁFICA
 21° 59'36.64"S e 47° 53'21.63"O ELEV. 843m

DATA
 10/12/2018

FL	R
09	00

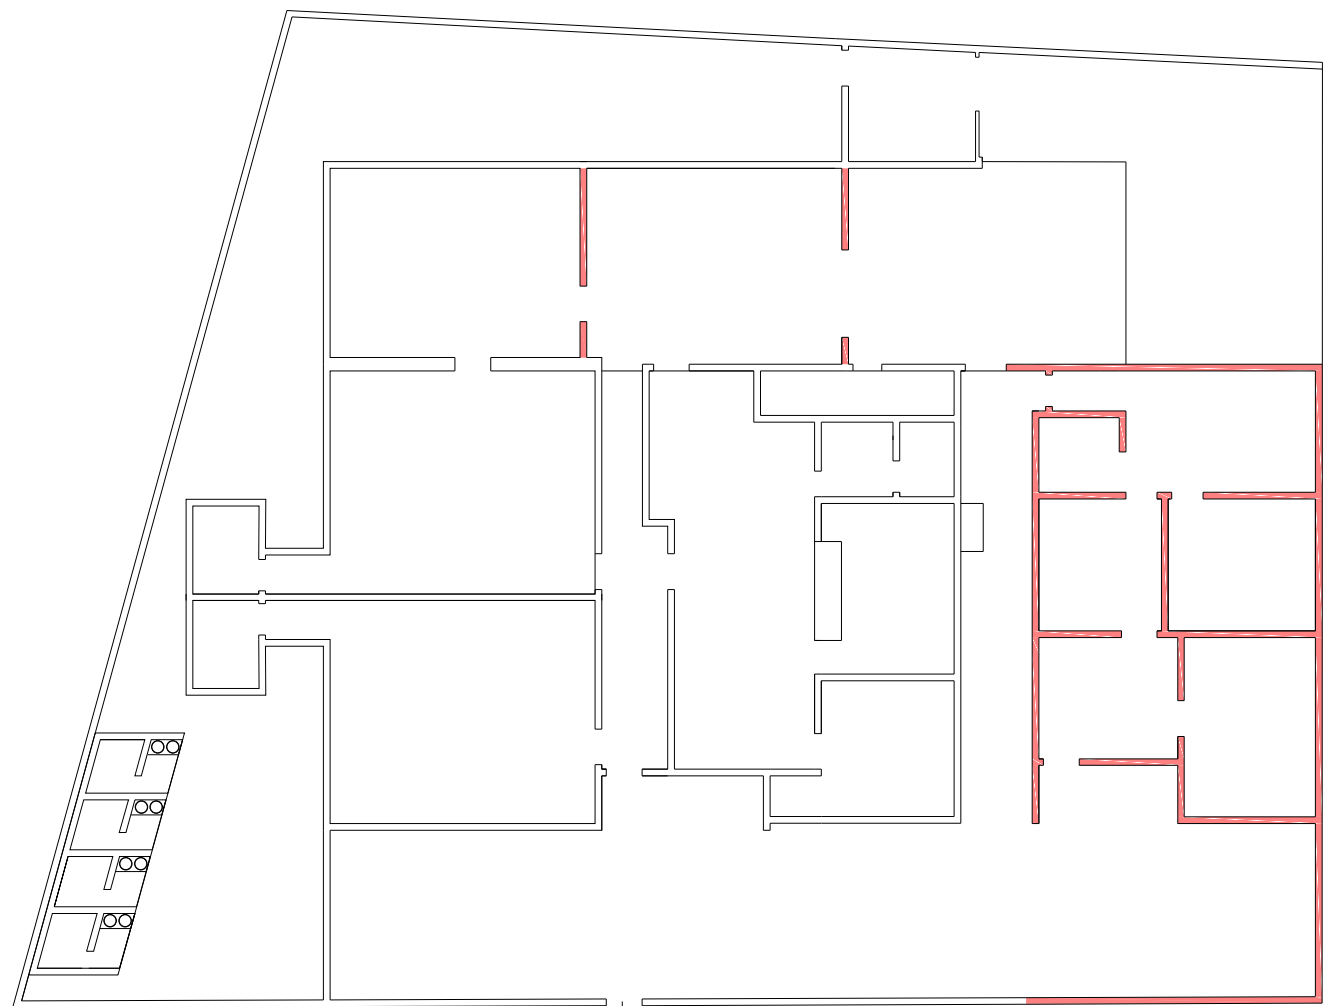


 Paredes a serem demolidas

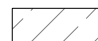 Piso a ser nivelado


← RUA ROTARY CLUBE

ACESSO PRINCIPAL

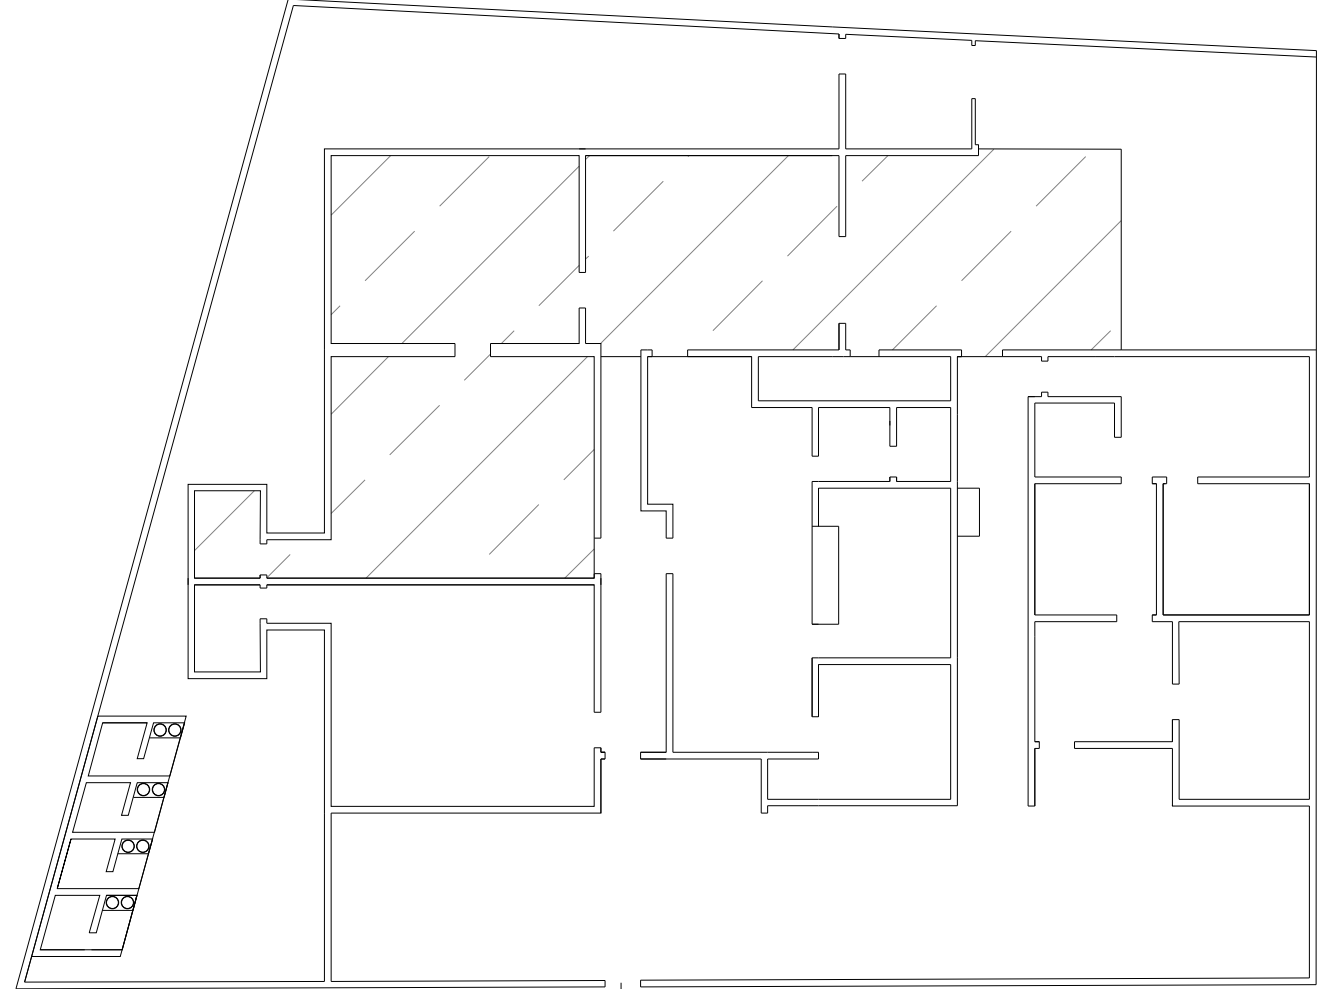

← RUA ROTARY CLUBE

ACESSO PRINCIPAL



PROHAB

PROGRESSO E HABITAÇÃO SÃO CARLOS S/A
DEPARTAMENTO DE PROJETOS

TITULO
CASA DE PASSAGEM


LOCAL
BAIRRO: VILA CELINA / ID: -----

LOCALIZAÇÃO GEOGRÁFICA
21° 59'36.64"S e 47° 53'21.63"O ELEV. 843m

DATA
10/12/2018

FL	R
10	00

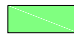


 Paredes a serem construídas

 Piso a ser refeito

ACESSO PRINCIPAL
 RUA ROTARY CLUBE



ACESSO PRINCIPAL
 RUA ROTARY CLUBE



PROGRESSO E HABITAÇÃO SÃO CARLOS S/A
 DEPARTAMENTO DE PROJETOS

TÍTULO
 CASA DE PASSAGEM

LOCAL
 BAIRRO: VILA CELINA / ID: -----

LOCALIZAÇÃO GEOGRÁFICA
 21° 59'36.64"S e 47° 53'21.63"O ELEV. 843m

DATA
 10/12/2018

FL	R
11	00